


NOTA:



1. La inceperea lucrarilor beneficiarul si constructorul vor convoca in mod obligatoriu reprezentantii organelor locale care sunt posesoare de conducte si cabluri subterane in zona amplasamentului conductei proiectate, in vederea identificarii lor. Pentru evitarea avarierii acestora si pentru asigurarea securitatii muncii, sub directa supraveghere a delegatilor unitatilor posesoare de retele, se vor executa sapaturi manuale in zonele respective pana la completa dezvelire a acestora si se vor lua masurile corespunzatoare pentru sprijinirea, asigurarea sau devierea lor (provizorie sau definitiva) pe perioada executarii lucrarilor-conform indicatiilor delegatilor respectivi, consemnate in procese verbale.
2. In zonele unde se gasesc retele subterane se va executa sapatura manuala.
3. In timpul executiei lucrarilor, cablurile din imediata vecinatate a locurilor de munca vor fi scoase de sub tensiune.

Conf.HG nr.925/1995 exigentele de calitate sunt B9 si D
Conf.HG nr.766/97 - categoria de importanta C - pentru canalizari

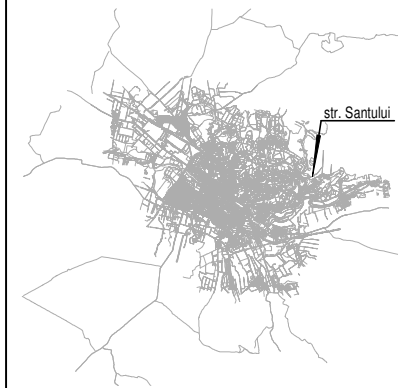


Nota:

1. Pozitia exacta a bransamentelor si racordurilor va fi stabilita de comun acord intre constructor si proprietarii imobilelor respective.
2. Constructorul va stabili locatia utilitatilor inainte de inceperea lucrarilor impreuna cu beneficiarul
3. Bransamentele de apa vor fi din PEID PE 80
4. Toate conductele de apa vor fi din PEID PE100, PN10.
5. Conductele de canalizare vor fi din PVC corugat sau PEID.
6. Racordurile de canalizare vor fi din PVC corugat.
7. Ridicarile topografice sunt realizate in sistem STEREO 70, iar cota de referinta este nivelul Marii Negre.
8. Caminele de vane vor fi executate conform cu desenele tip.
9. Plasa de semnalizare din PVC se va monta la 0,5 m deasupra generatoarei superioare a conductei.

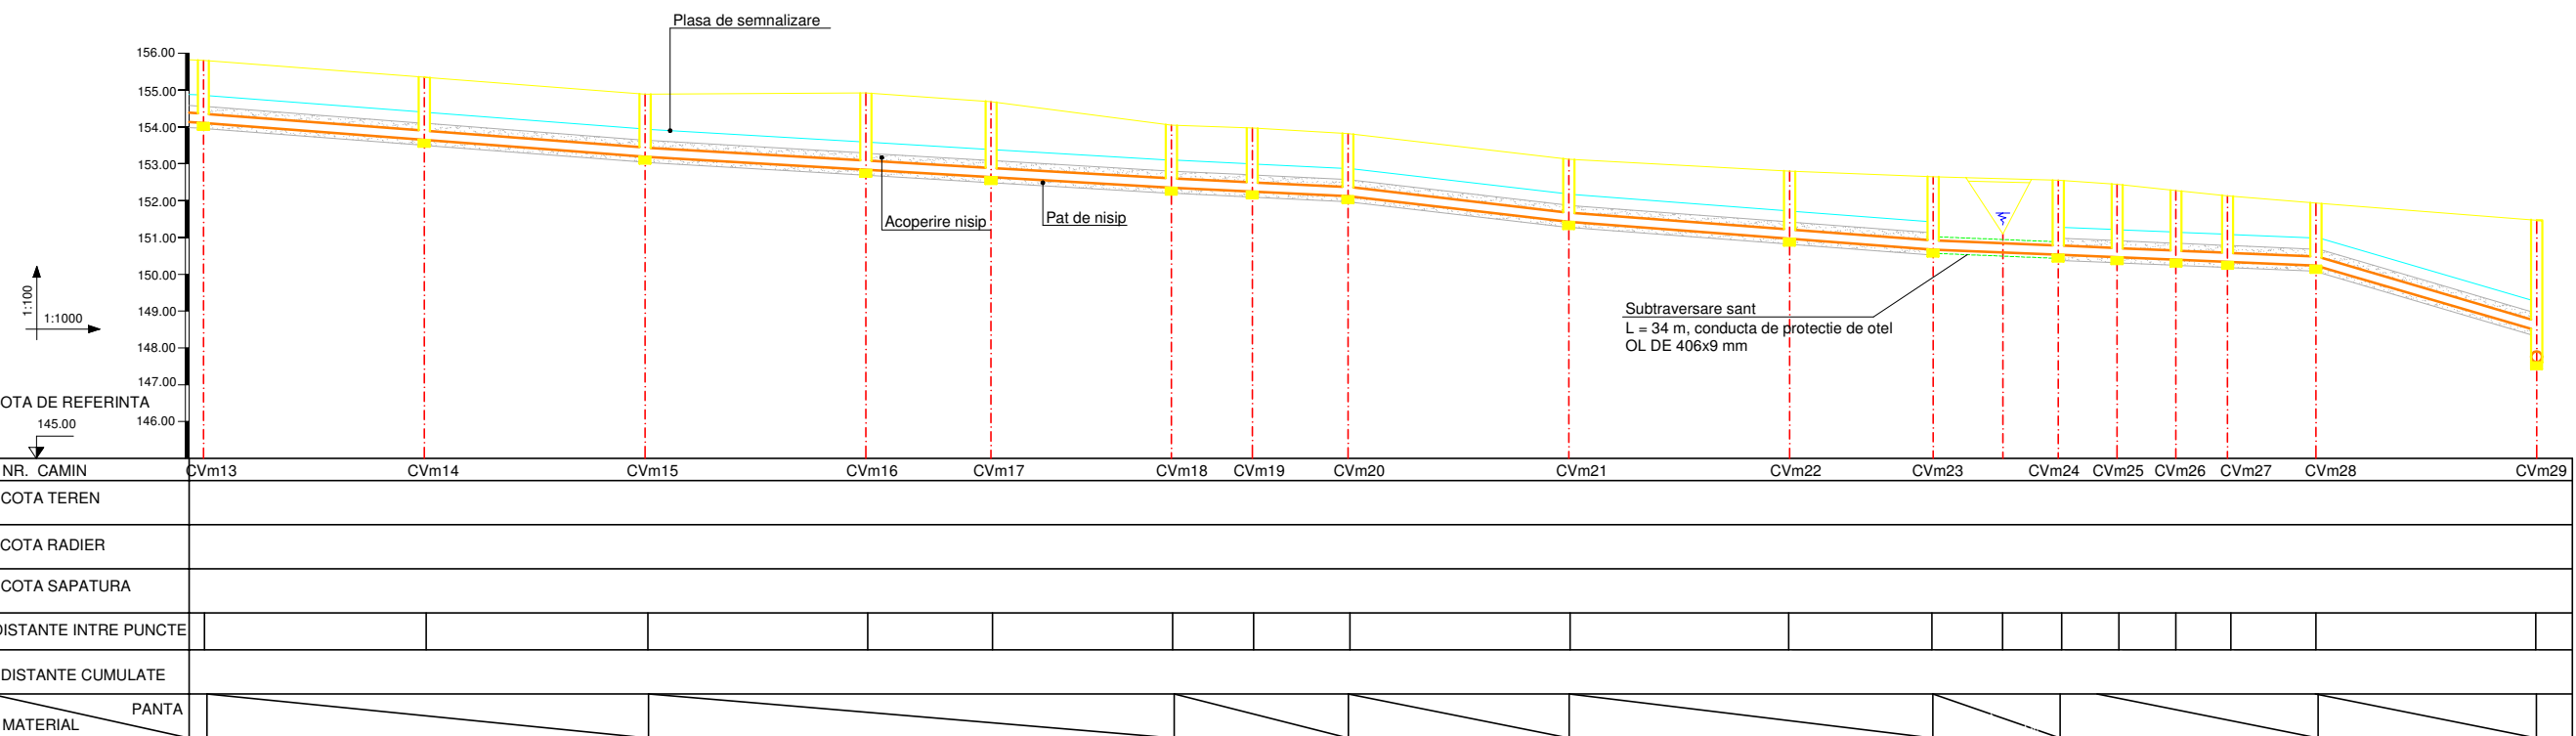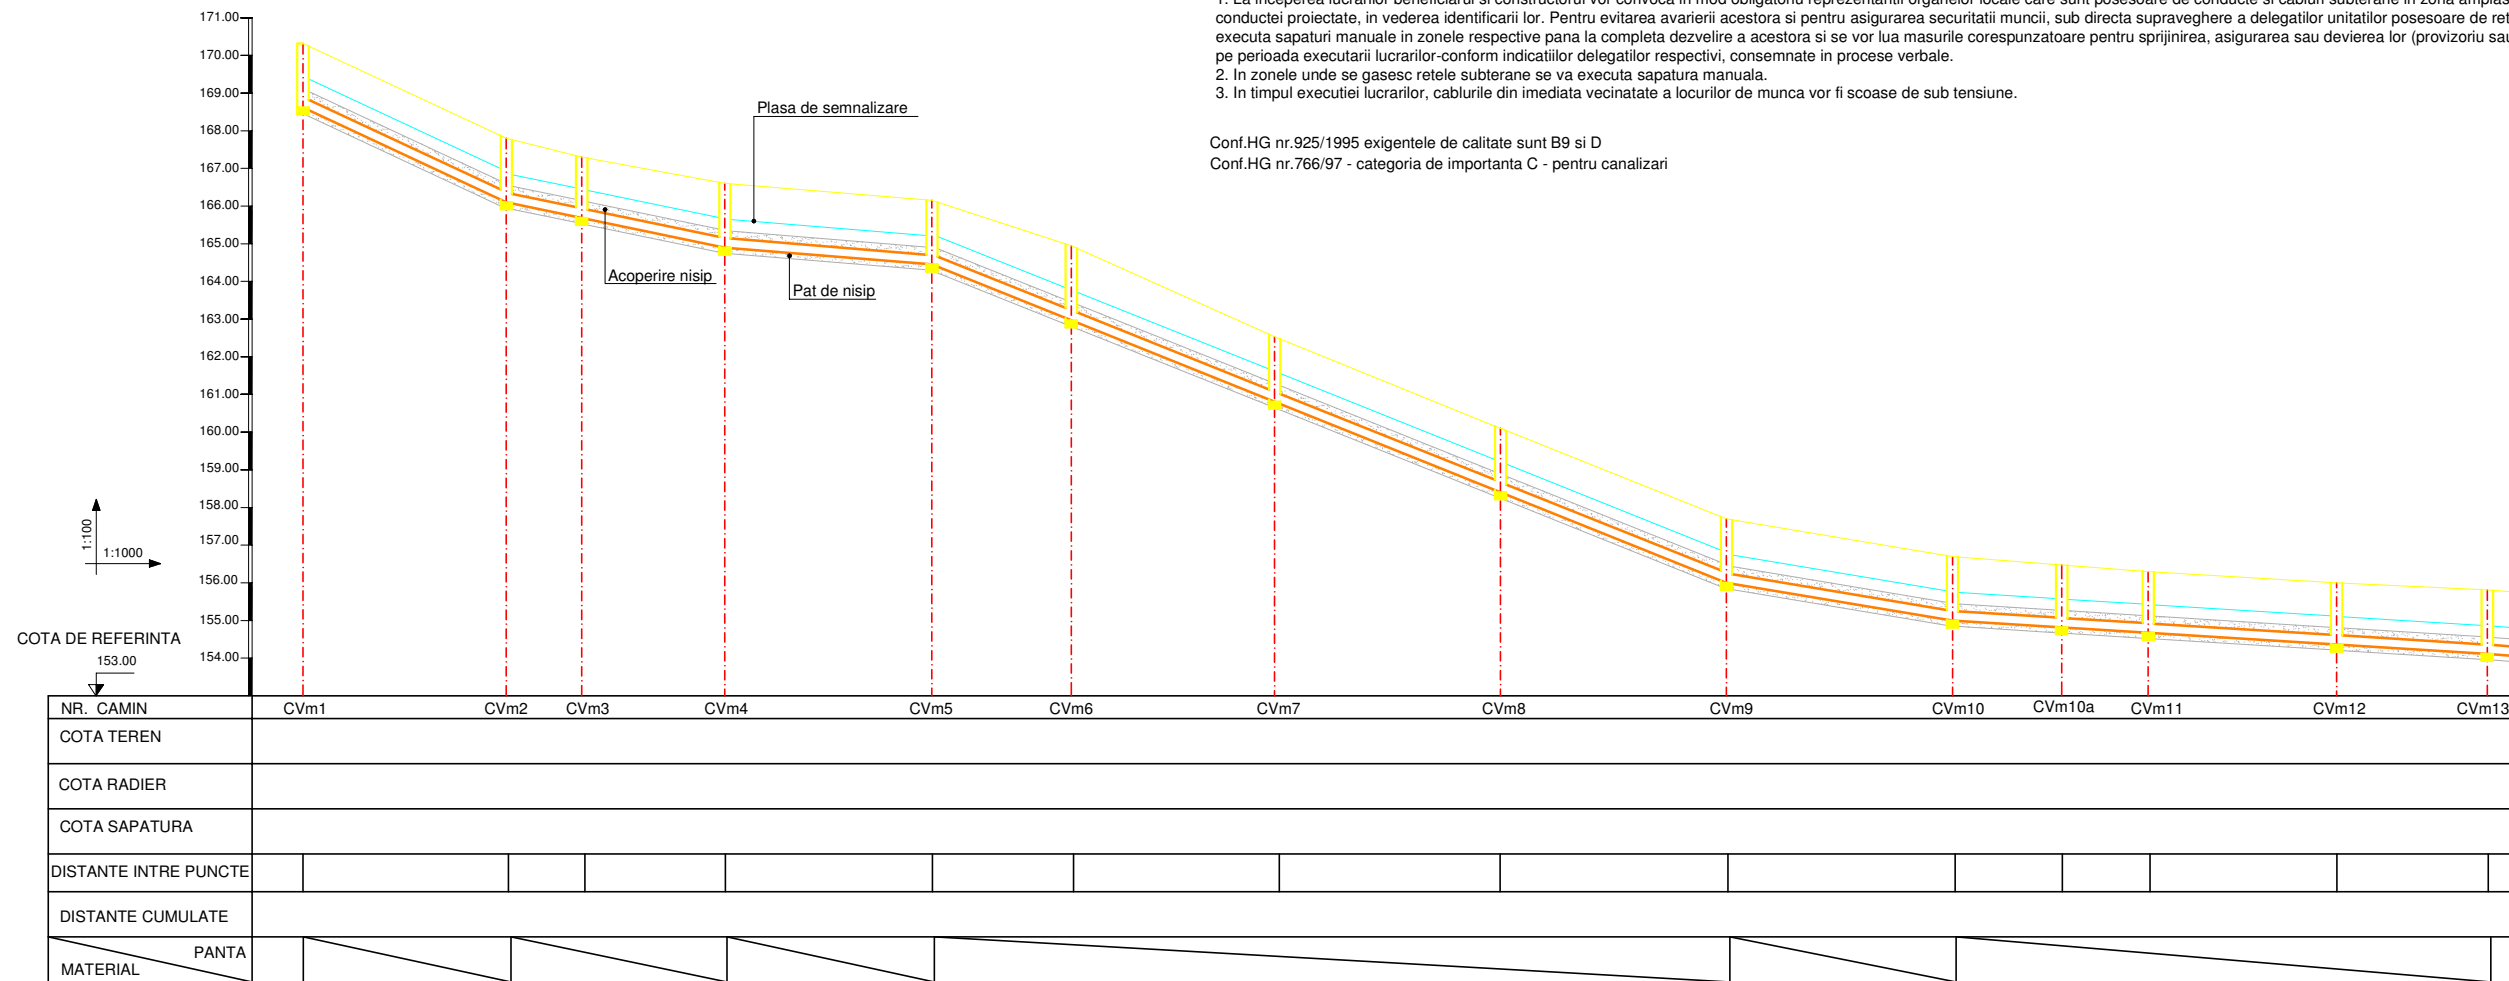

Denumire strada	Nr. bransamente D = 25 mm	Nr. racorduri D=160mm
Str. Santului	30	34

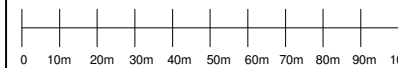

CLASA DE IMPORTANTA (conf. STAS 101000-75) C
CLASA DE CONSTRUCTIE (conf. P 100-2004) III
CLASA DE CONSTRUCTIE (conf.HG 766/1997-
Norme privind stabilirea categoriei de importanta a constructiilor) - C

Proiectant:
S.C.ROMPROIECT S.A.
6 Ghintei Street, Sector1,
Bucharest, Romania
Tel: 0040 21 322 4622; Fax: 0040 21 322 4627

Proiect:
Extinderea alimentarii cu apa si canal pe strazi in Municipiul Oradea - Proiect nr.11.283

Retea canalizare menajera strada Santului

Desen:
**Profil longitudinal
Retea canalizare menajera
Strada Santului**

Proiectat	Adrian Vechiu	Data: iunie 2007
Verificat	Ion Dumbrascu	Data: iunie 2007
Self proiect	Adina Albulescu	Data: iunie 2007

Plansa nr:	Revizia:
CM-136-03	0