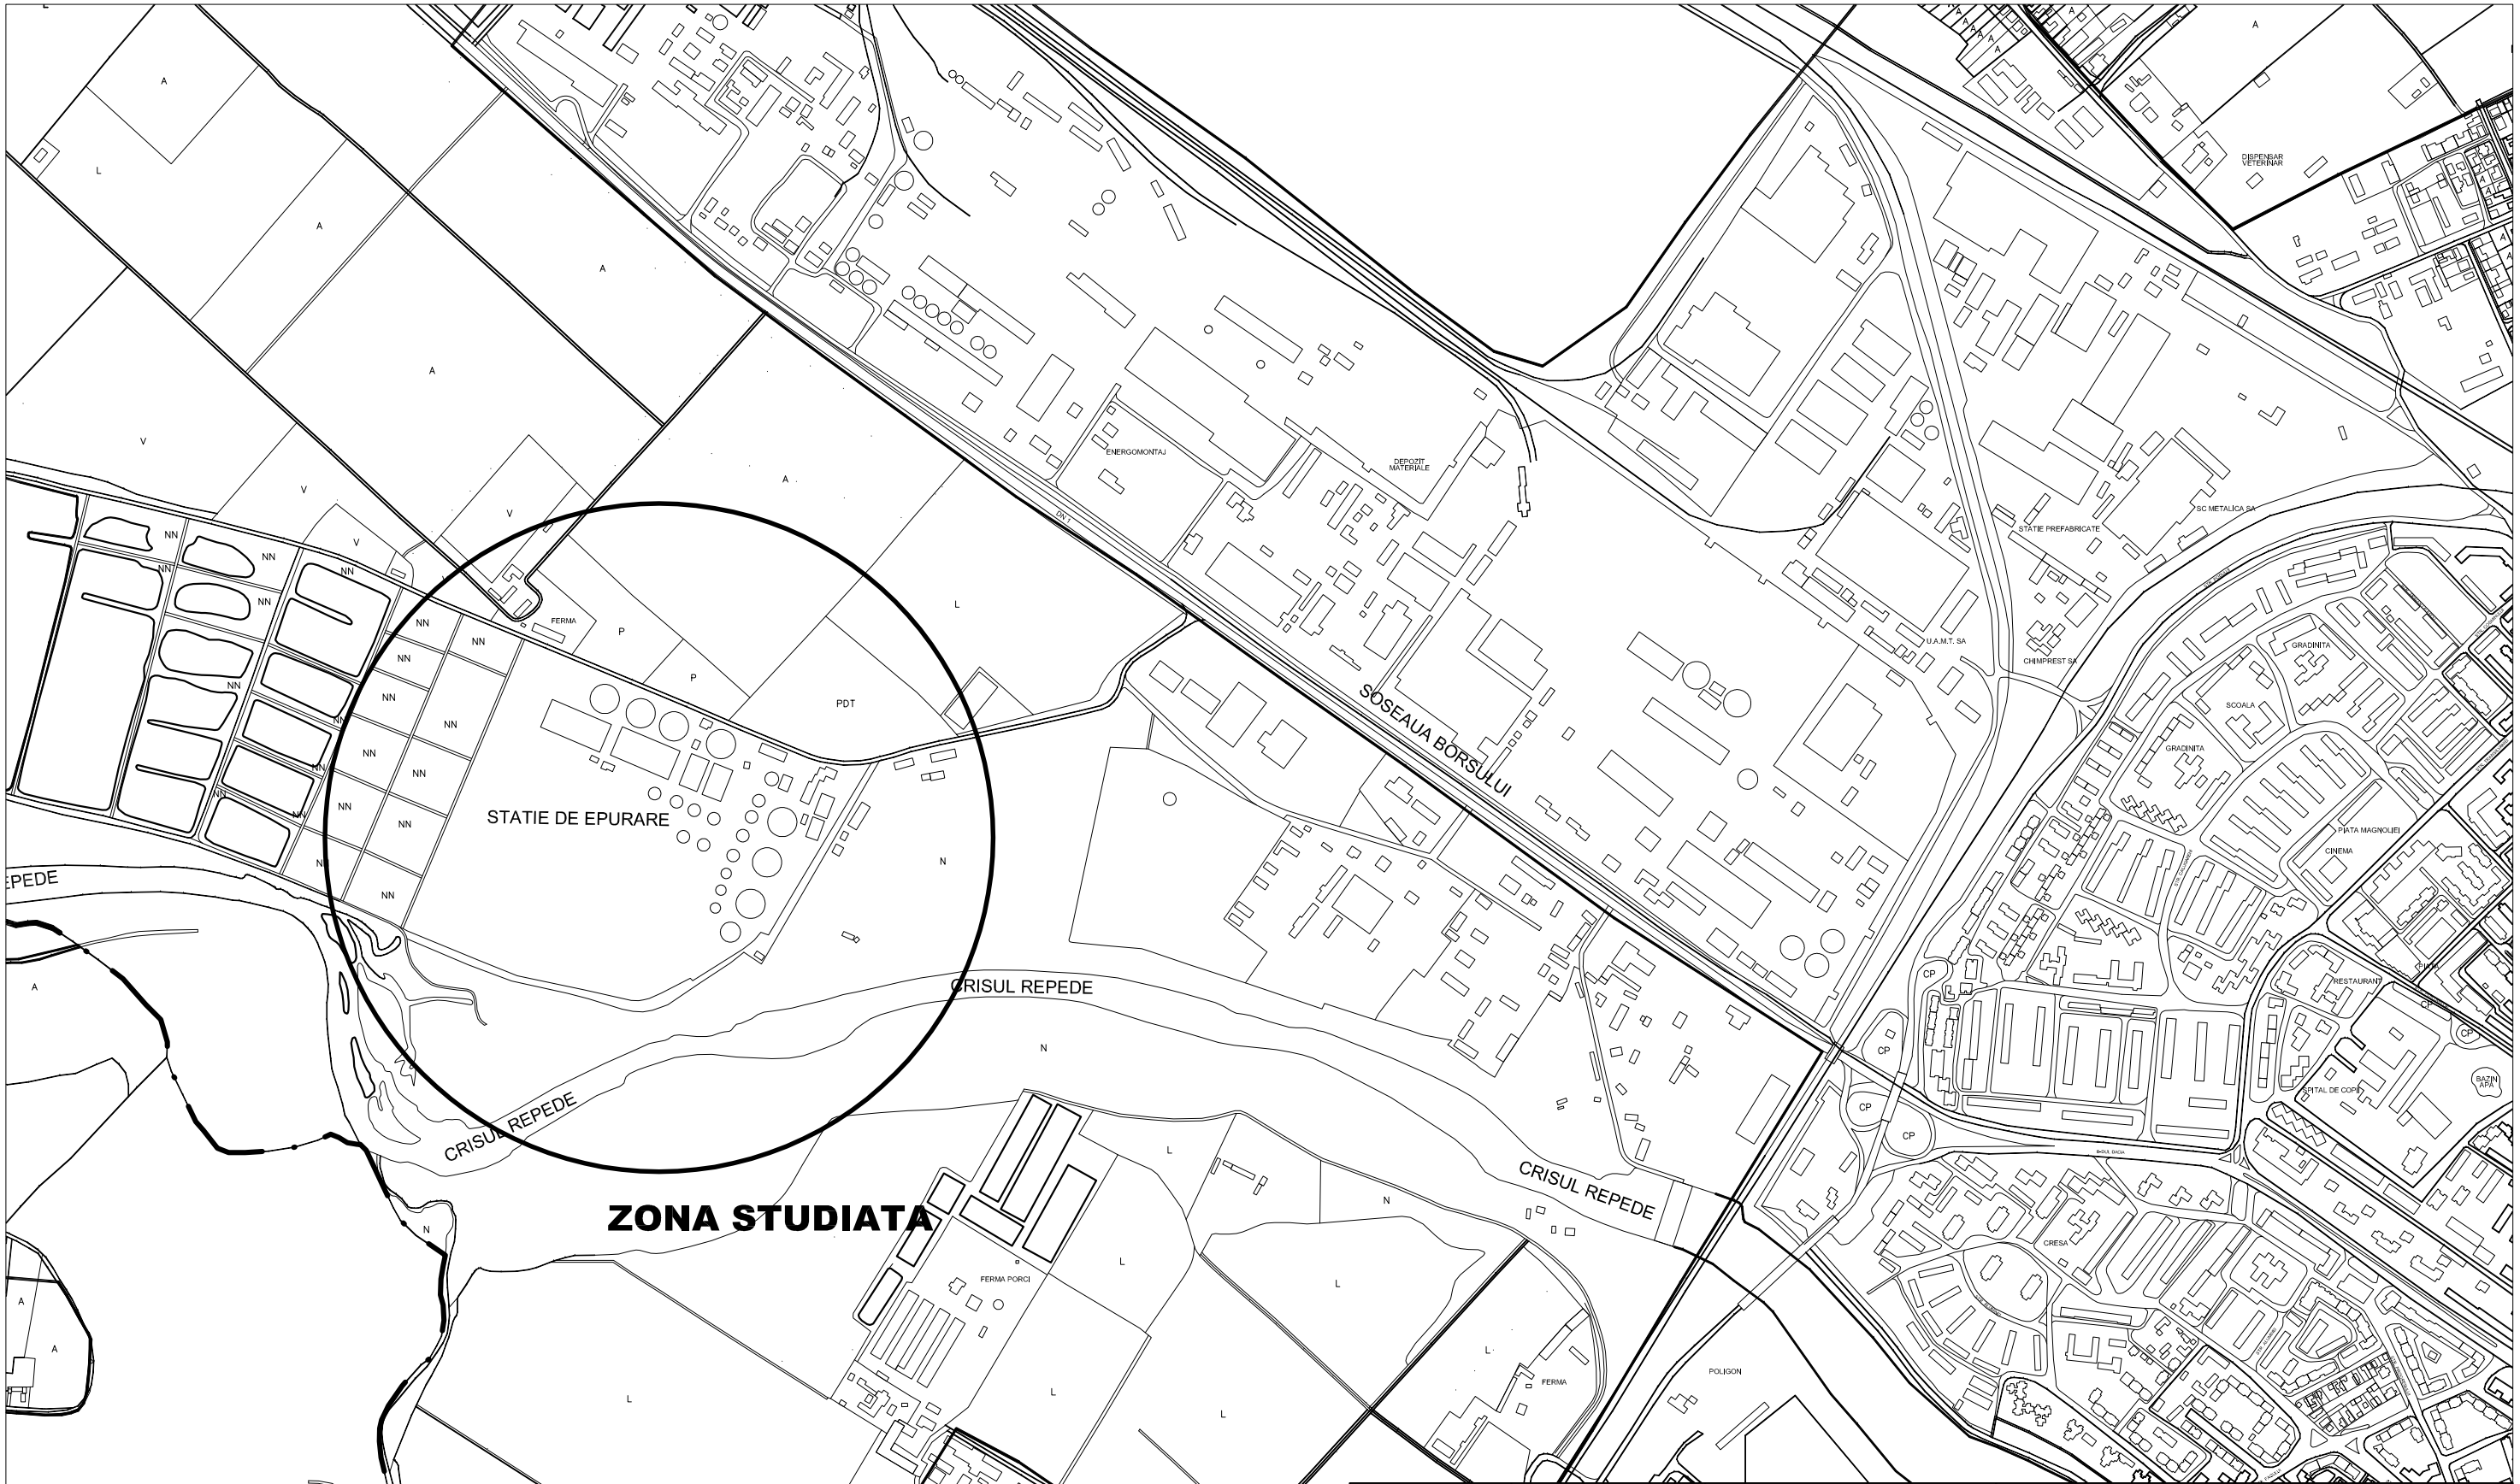

VERIFICATOR/ EXPERT	**NUME**	**SEMNATURA**	**CERINTA**	**REFERAT/EXPERTIZA NR./DATA**
PROIECTANT GENERAL	POPENERGIA *Oradea, str. Razboieni, nr. 70, J05/369/1999*			**Beneficiar:** **S.C. COMPANIA DE APA ORADEA S.A.** **Amplasament:** **Statie de epurare Oradea, str. Borsului km 5 + 000** — Proiect nr.13/2012
SPECIFICATIE	**NUME**	**SEMNATURA**	**Scara: 1:10000**	**Titlu proiect: Reabilitarea cailor de rulare a decantoarelor din Statia de epurare Oradea** — Faza: P.T.
SEF PROIECT	ing. Dumitru Pop			
PROIECTANT	ing. Goron Daniel		**Data: aug.2012**	**PLAN DE INCADRARE IN ZONA** — Plansa nr. A01
VERIFICAT	ing. Goron Daniel			