


Secțiune
B-B

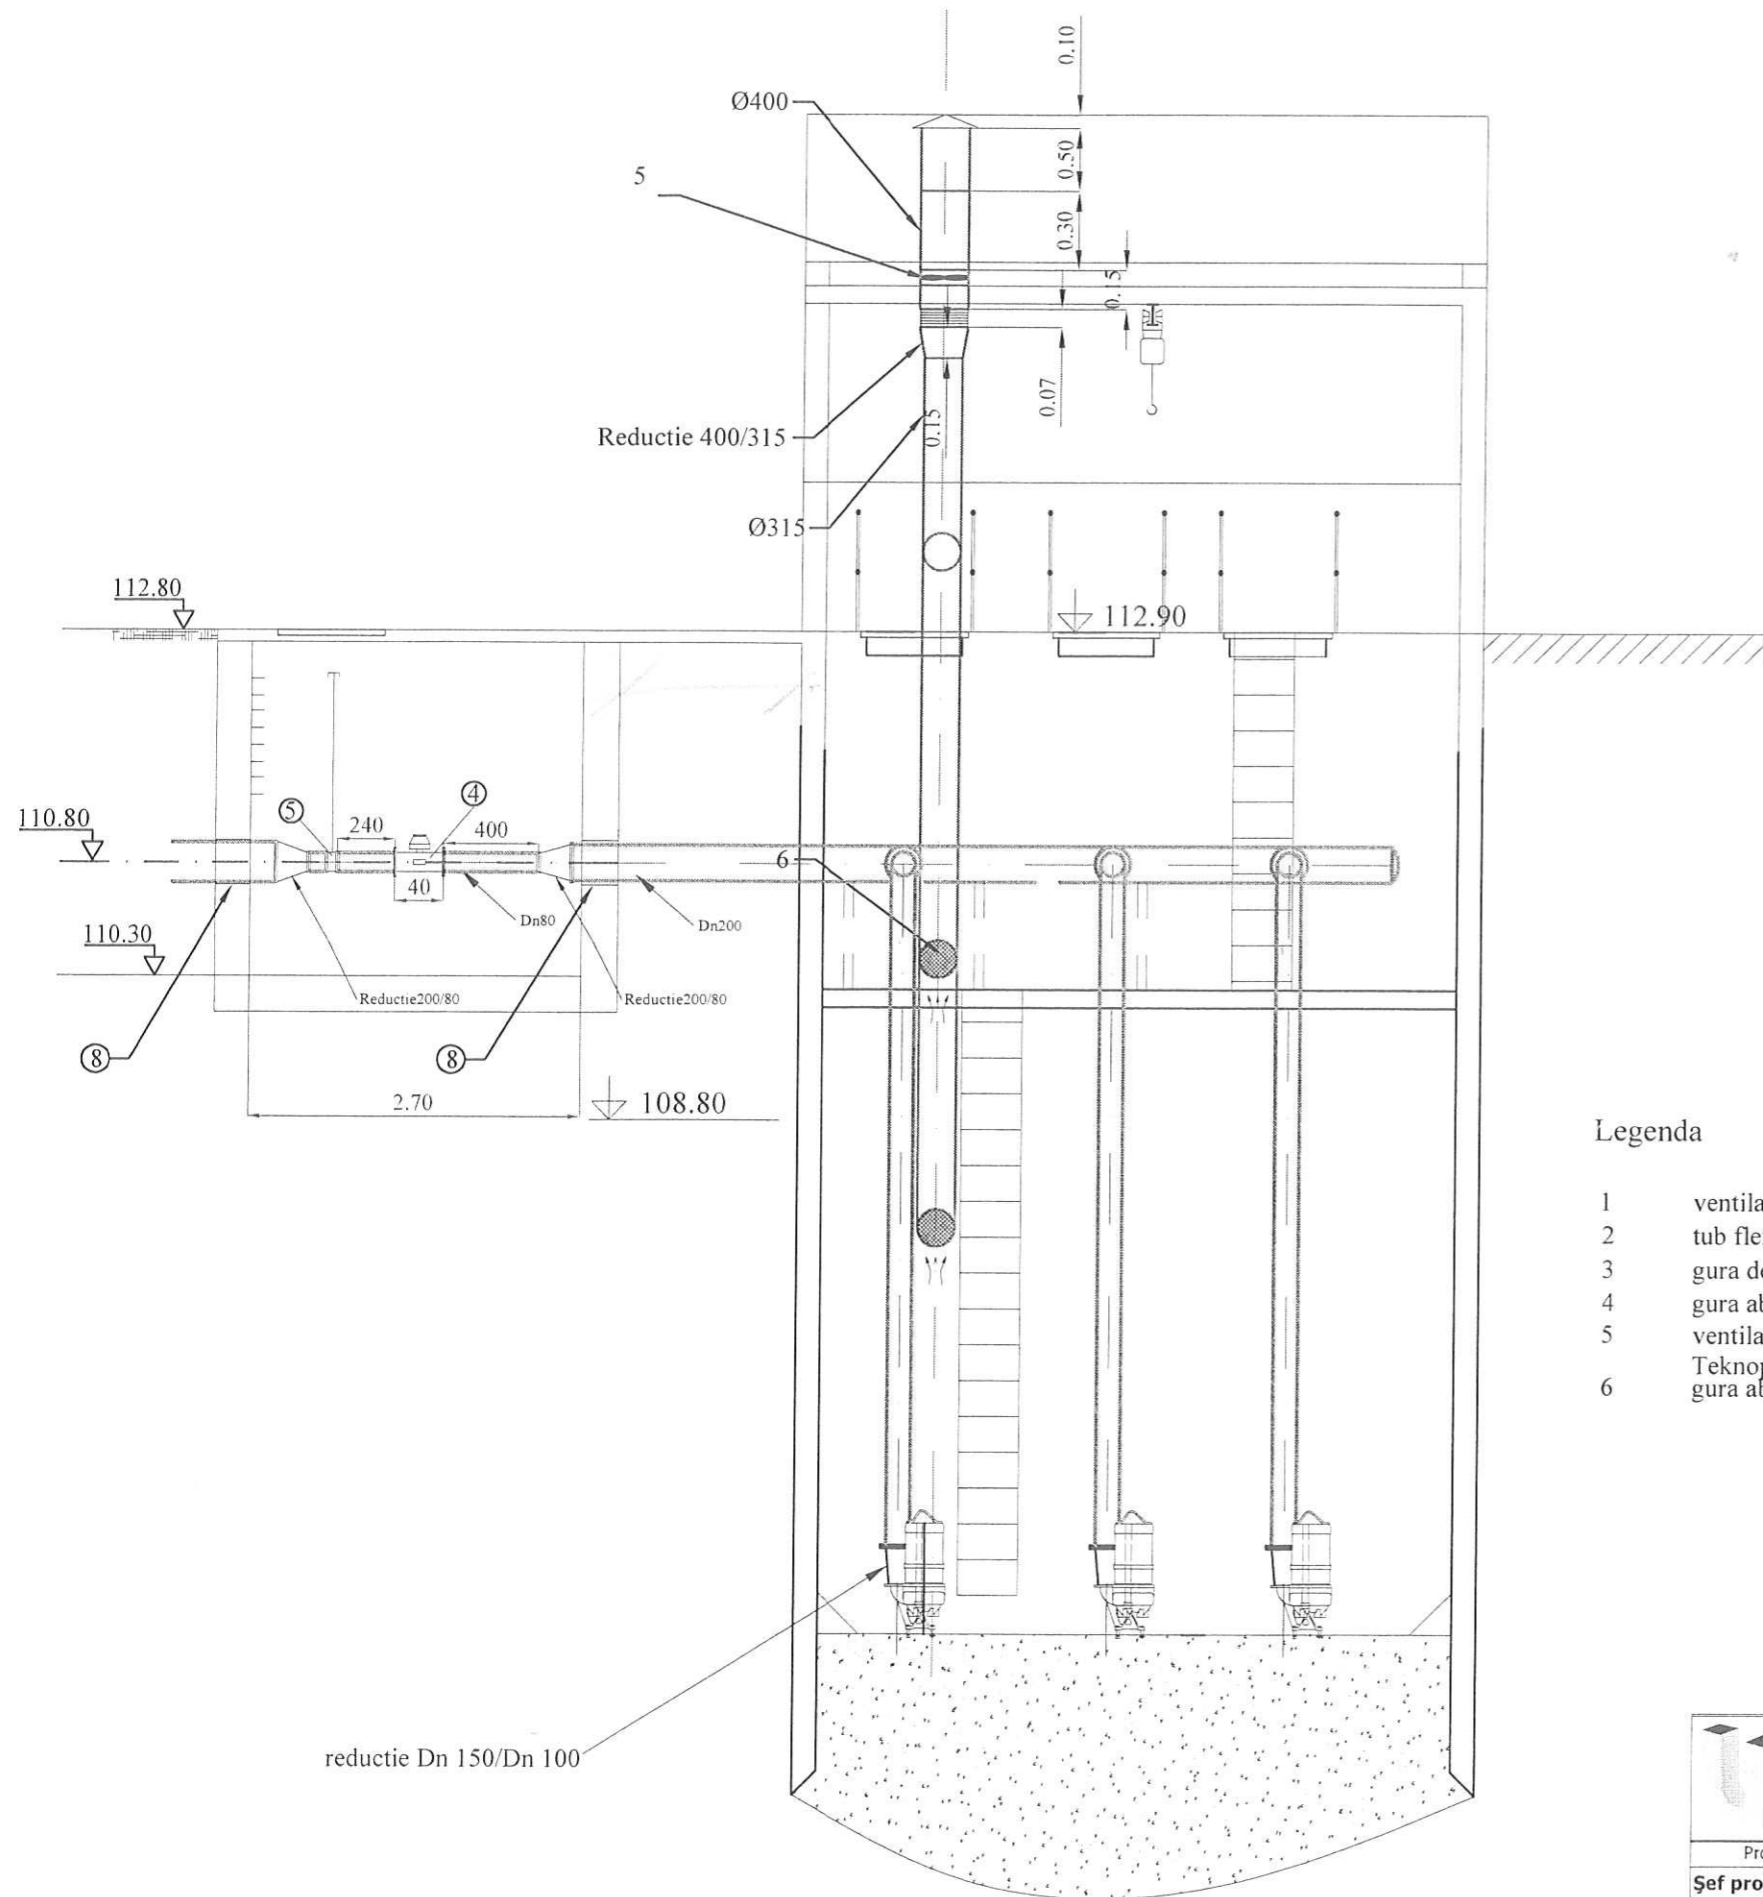


Legenda

- 1 ventilator centrifugal L=500 mc/h, $\Delta p=400$ mCA, P=1,5 kW Teknopoint Tip IC 180
- 2 tub flexibil Dn 100mm
- 3 gura de refulare prevazuta cu plasa de sarma
- 4 gura absorbtie aer proaspat, prevazuta cu plasa de sarma
- 5 ventilator axial, de tubulatura, Dn 400mm, L=2240 mc/h, $\Delta p=13$ mmCA, P=0,37 kW tip: Teknopoint IE400
- 6 gura absorbtie prevazuta cu plasa de sarma

Revizia nr..... Aprobat beneficiar

	URBAN PROIECT membru al RONO URBAN Grup C.P.M. atestat SMC ISO 9001 nr. 244 din 2005 și SMM ISO 14001 nr. 23 din 2005		Beneficiar: RA APA CANAL Oradea str. D.Zamfirescu nr.1 Lucrarea: Extindere si reabilitare retea canalizare menajera si pluviala Municipiul Oradea	Nr. proiect: 210/2004 Faza: PT+DE
	RO, jud. Bihor, mun. Oradea, b-dul. General Magheru, nr.17/51 tel. 0259/449.354, fax 0259/475.780 mob. 0722/566.870, 07456/04.08.16			
Șef proiect	ing. DEBUCEAN DORIN	Scara: --- Notă: - Acest proiect este proprietatea intelectuală a firmei URBAN PROIECT srl. respectiv al RONO URBAN Grup Consultanță Proiectare și Management srl. - În virtutea dreptului de autor folosirea lui de către terți fiind permisă numai cu acordul expres al autorilor de mai sus	Volum III: desenate	
Proiectat	ing. COROIU NICOLAE			
Desenat	ing. NICOARA HOREA			
Verificat	ing. BALOGH SOOS CSABA			
		Ian.2006	Statie pompare-Episcopia Bihor Instalatie de ventilatie Plansa: 12/Ac	

Sectiune
A-A

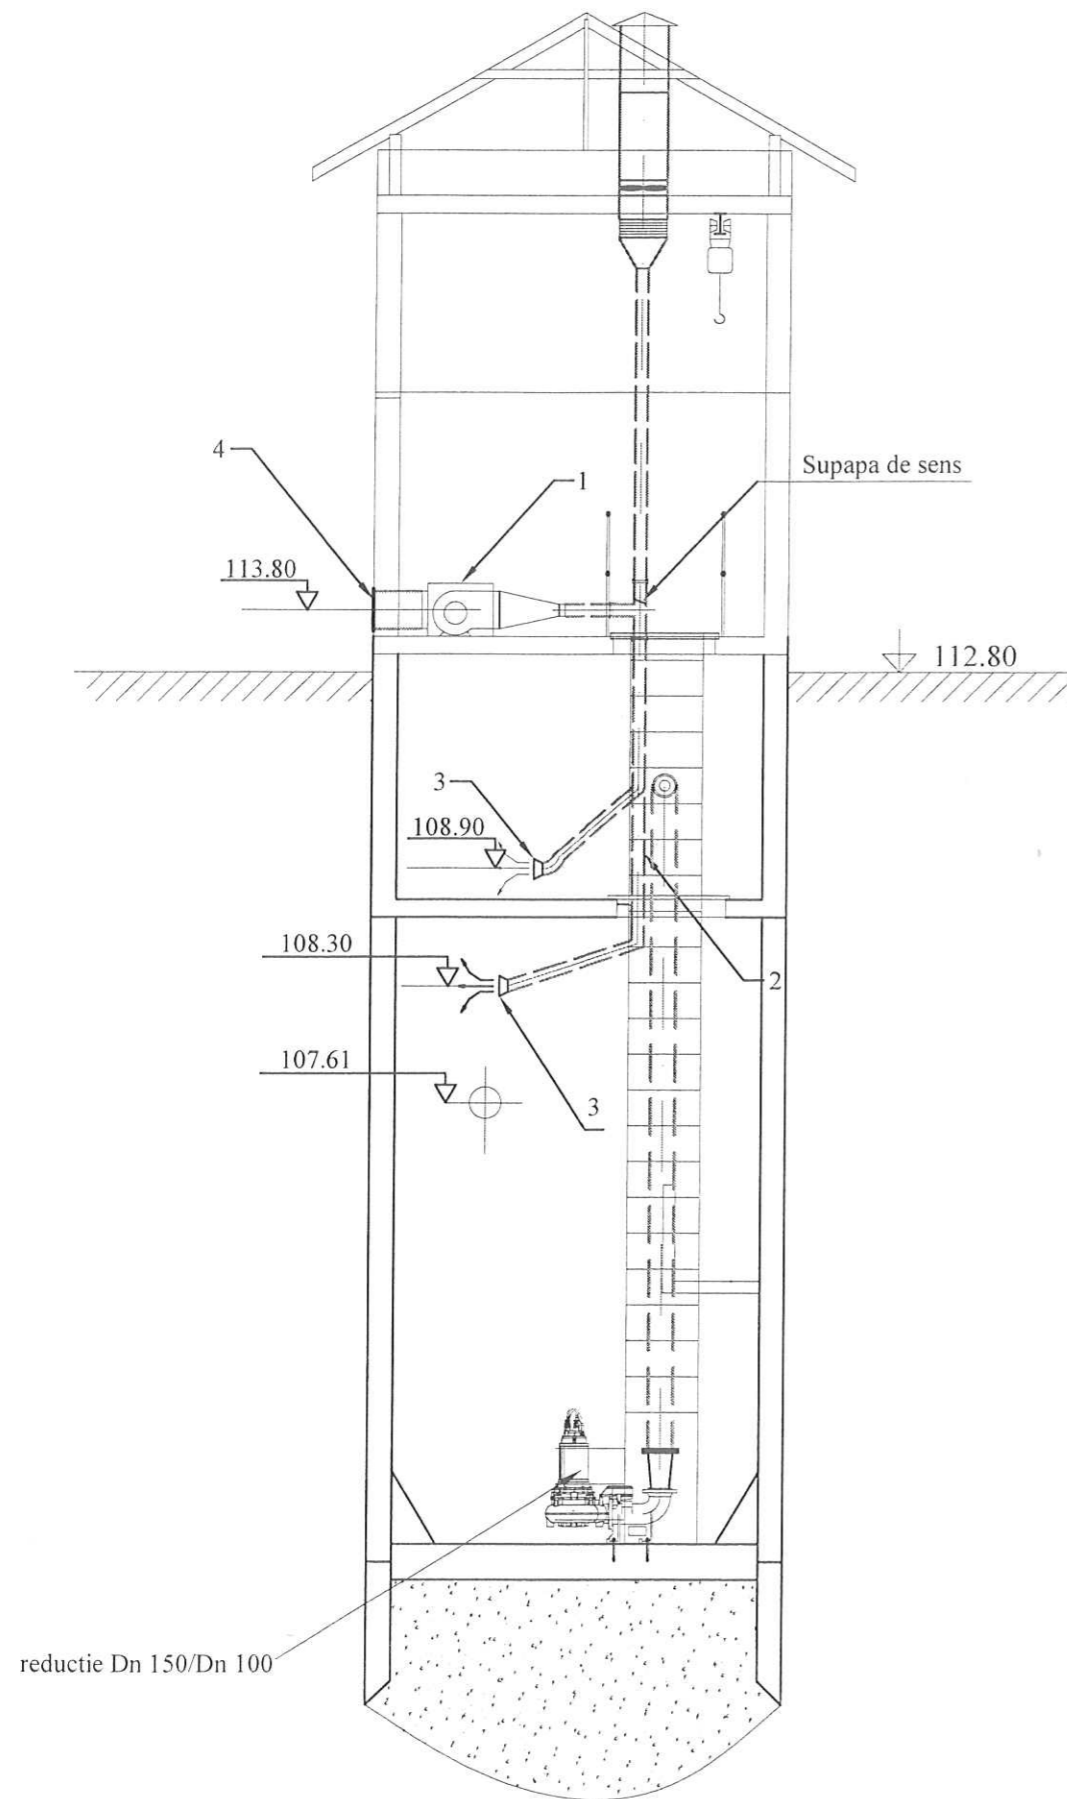

Legenda

- 1 ventilator centrifugal L=500 mc/h, $\Delta p=400$ mCA, P=1,5 kW Teknopoint Tip IC 180
- 2 tub flexibil Dn 100mm
- 3 gura de refulare prevazuta cu plasa de sarma
- 4 gura absorbtie aer proaspat, prevazuta cu plasa de sarma
- 5 ventilator axial, de tubulatura, Dn 400mm, L=2240 mc/h, $\Delta p=13$ mmCA, P=0,37 kW tip: Teknopoint IE400
- 6 gura absorbtie prevazuta cu plasa de sarma

URBAN PROIECT membru al RONO URBAN Grup C.P.M. atestat SMC ISO 9001 nr. 244 din 2005 și SMM ISO 14001 nr. 23 din 2005		Revizia nr.....	Aprobat beneficiar
	RO, jud. Bihor, mun. Oradea, b-dul. General Magheru, nr.17/51 tel. 0259/449.354, fax 0259/475.780 mob. 0722/566.870, 07456/04.08.16	Beneficiar: RA APA CANAL Oradea str. D.Zamfirescu nr.1	
	Proiectant specialitate: RONO AQUA - tel. 0359/800.228	Lucrarea: Extindere si reabilitare retea canalizare menajera si pluviala Municipiul Oradea	
Nr. proiect: 210/2004	Faza: PT+DE		
Șef proiect ing. DEBUCEAN DORIN	Scara: ---	Notă: - Acest proiect este proprietatea intelectuală a firmei URBAN PROIECT srl, respectiv al RONO URBAN Grup Consultanță Proiectare și Management srl - În virtutea dreptului de autor folosirea lui de către terți fiind permisă numai cu acordul expres al autorilor de mai sus	
Proiectat ing. COROIU NICOLAE		Volum III: desenate	
Desenat ing. NICOARA HOREA		Plansa: 11/Ac	
Verificat ing. BALOGH SOOS CSABA	Ian.2006	Statie pompare-Episcopia Bihor Instalatie de ventilatie	