PLAN DE SITUATIE SC. 1 : 1500

Str. SEBESULUIU

RETA APA PROPUSA PT REABILITARE
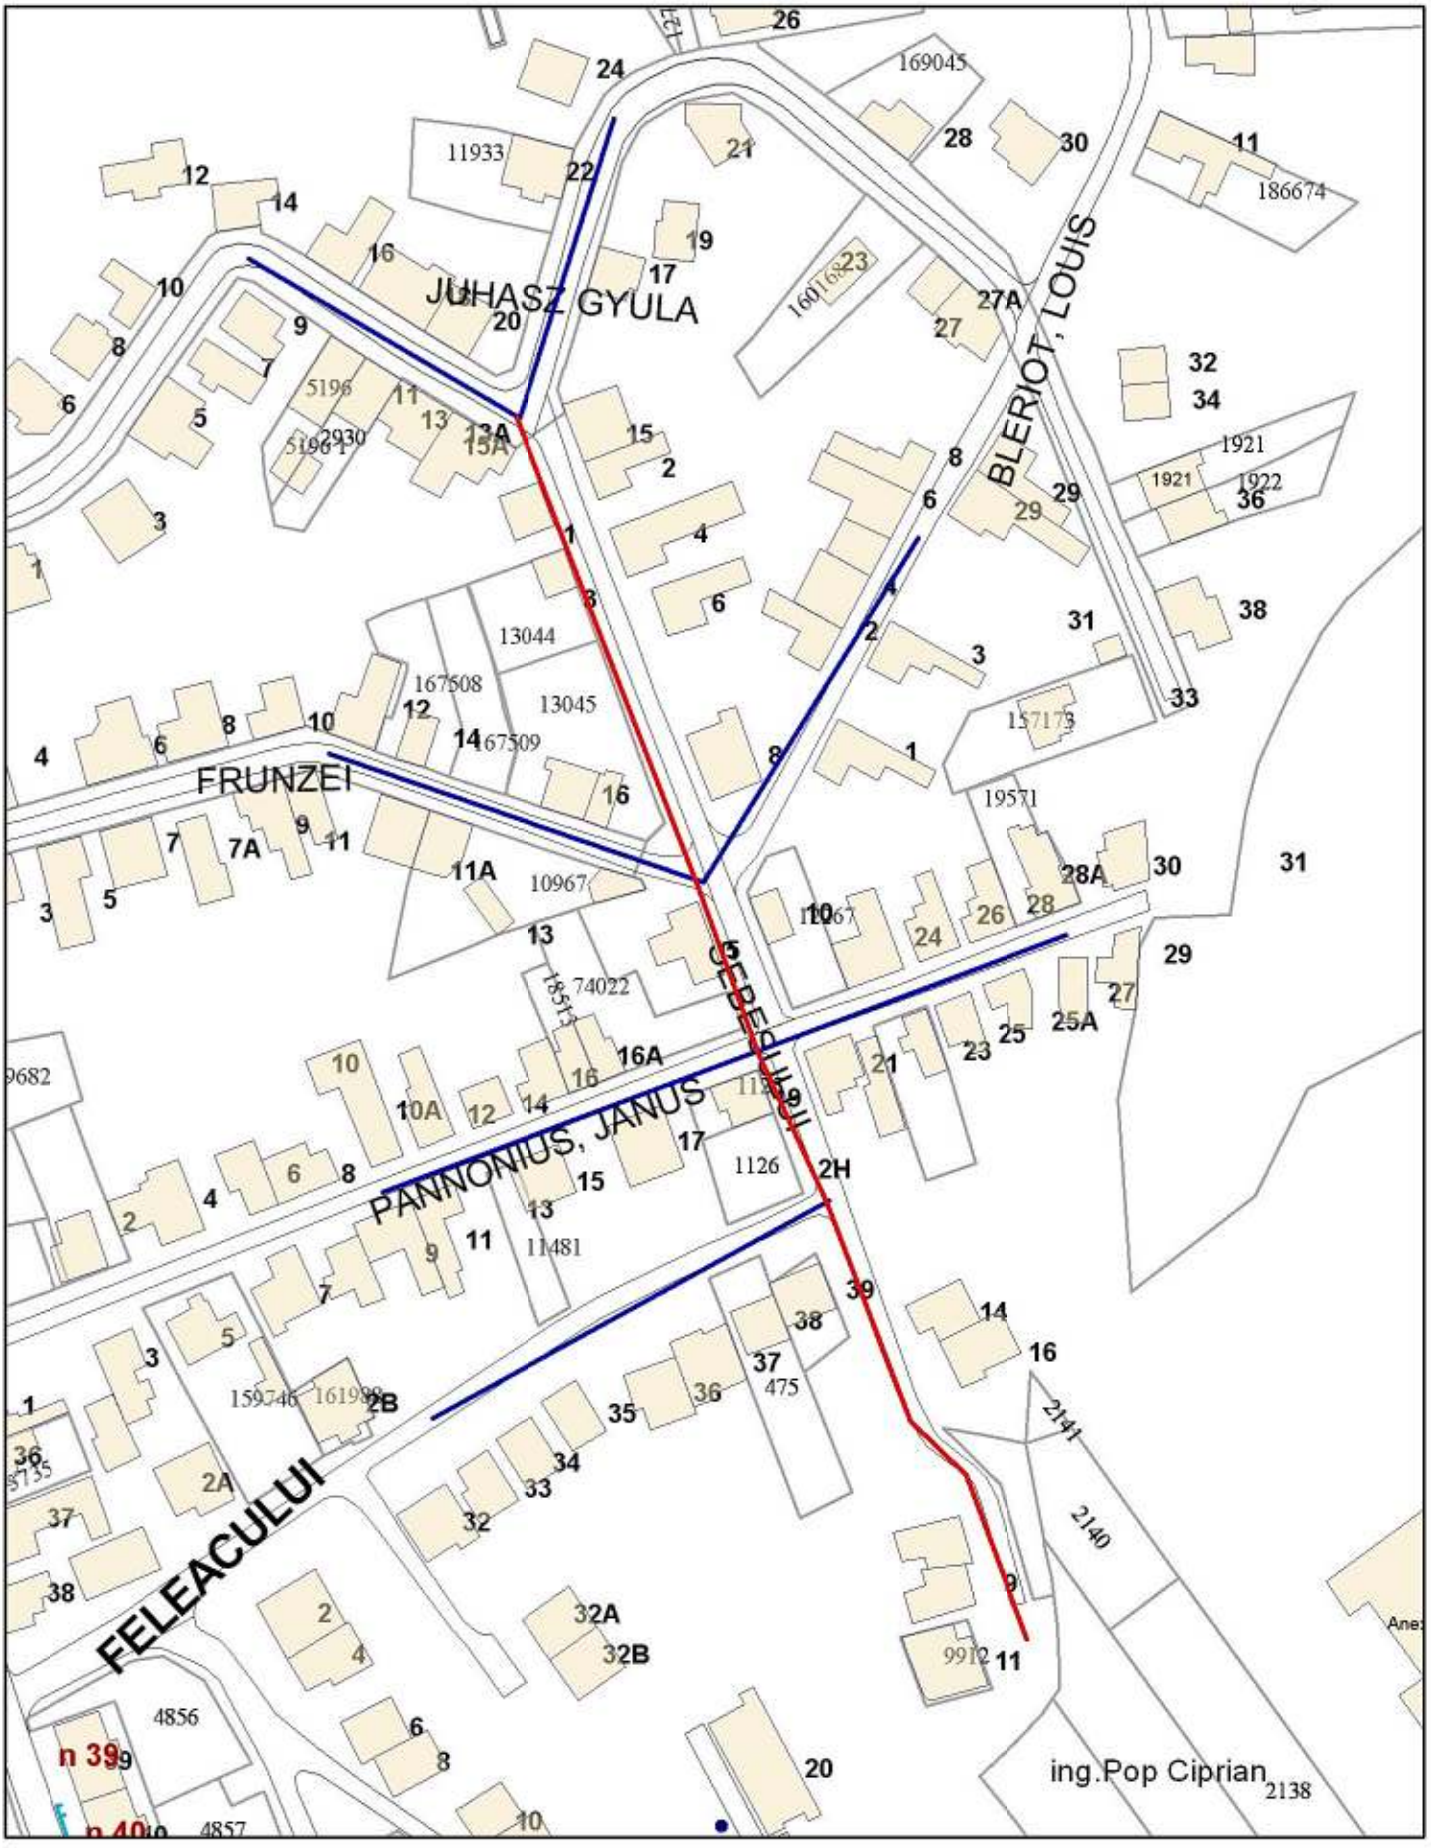
RETEA APA EXISTENTA