

A.P. 1684/01.08.2015



Compartiment/Sector  
Tehnic Planificare  
Avizare

## NOTĂ INTERNĂ

Nr. Înreg. 29906

Data: 26.08.2015

Se aproba  
Director Tehnic

## TEMĂ DE PROIECTARE

„Reabilitare rețea de apă și branșamente existente pe str. Hortenziei-Mun. Oradea”

### A. Situația existentă:

Pe str. Hortenziei rețeaua de apă este din azbociment Dn 100 mm, care nu corespunde din punct de vedere tehnic, pe parcursul exploatarii acesteia înregistrându-se mai multe avarii. Aceasta este intercalată cu rețeaua de apă Dn 150 mm de pe str. Aluminei, rețea care urmează să fie reabilitată.

Rețea apă existentă: conform planului de situație atașat.

- rețea apă Dn 100 AZ în lungime de aprox. 140 m.

### B. Lucrări propuse:

#### 1. Rețea apă propusă:

În zona studiată se propune relocarea rețelei existente pe o lungime de circa 140 m, între str. Aluminei și Sf. Apostol Andrei conform planului de situație anexat astfel

Rețeaua nou proiectată va fi executată din conductă de polietilenă PE100 SDR 17, PN 10 cu diametrul de 110 mm pozată îngropat în pat de nisip.

Conductele nou proiectate vor monta îngropat, sub adâncimea de îngheț, stabilită, pe un pat de pozare realizat din nisip de 15 cm, conf. datelor producătorului.

Săpăturile necesare se vor executa atât mecanizat, cât și manual funcție de situația concretă din zonă și se vor executa în mod obligatoriu sprijiniri acolo unde este cazul. În timpul executării lucrărilor se vor lua măsuri pentru securitatea și stabilitatea construcțiilor din zonă, a instalațiilor subterane întâlnite, de protecție a pietonilor și vehiculelor care circulă în zonă.

Se vor prevedea vane de linie la intersecții, noduri și la schimbări de direcție. Vanele vor fi de tip robinet corp oval pn 10 cu tija de manevră realizată din secțiune plină protejată cu cutie și tub de protecție. Rețelele se vor îngloba în sistemul inelar de distribuție al apei existent, inclusiv refacerea legăturilor cu străzile laterale.

Rețeaua nou proiectată se va racorda la rețeaua de distribuție existentă după cum urmează:

- rețea de apă proiectată având diametru 110 PE se va racorda cu rețeaua în curs de proiectare Dn 110 PE, din str. Aluminei

Se va specifica tehnologia de execuție și modul de intercalare a rețelelor noi cu cele vechi. (pentru fiecare nod și cămin în parte).

Capacul de protectie al tijei de manevra a vanelor aferente rețelei va fi realizat din material compozit si incastrat intr-o placă de beton de minim 40 x 40 cm, prevazut cu guler pentru asfaltare.

Bransamentele de apa se vor reface din căminul de branșament al utilizatorului până la rețeaua nouă. Acestea se vor proiecta ca "ansamblu bransament", care va cuprinde: colier de branșare prin electrofuziune, robinet de concesie cu tija de manevra din material plin, robineți de trecere, fittinguri aferente, inclusiv raccordul olandez pentru legătura cu contorul de apă, țeavă de PE100 SDR 17 PN10.

Branșamentele de apă propuse pentru reabilitare sau eventuale bransamente noi, vor fi identificate în mod obligatoriu în teren de către proiectant împreună cu un reprezentant al sectorului rețea apă. Mentionam ca acestea sunt în număr de minim 10 buc.

Acestea se propun a se reabilita astfel:

- Reabilitarea branșamentelor de la imobilele cu nr. 2/A, 4, 6, 8 (Dn 32), 12 și 12/A (Dn 32). Branșamentele se vor executa din țeavă PE 100 SDR 17 PN 10 Dn 25 mm, Dn 32 mm la nr. 8 și 12/A.

Toate lucrările realizate pe bransament se vor finaliza cu punerea în funcțiune a bransamentelor nou create a.i. să se asigure continuitatea serviciului și după finalizarea investiției.

In perioada execuției lucrărilor se va asigura funcționarea rețelei existente la parametrii normali.

Hidranții se vor prevedea în conformitate cu normativul în vigoare și cu aprobarea PSI. Vor fi prevăzuți hidranți supraterani cu vană de protecție, pozați în spațiul verde sau la marginea trotuarului, în față la nr. 25 și în capătul rețelei la intersecție cu str. Sf. Apostol Andrei.

Se vor monta plăcuțe de identificare pentru: hidranți, vane îngropate, rețele.

### **C. Cerințe generale**

Refacerea sistemului rutier va respecta structura de refacere conform HCL Oradea nr.62/2013 pe baza unui punct de vedere transmis de Primaria Municipiului Oradea.

Se va cuprinde în deviz contravaloarea testelor și probelor prevăzute atât de normative cât și cele impuse de firma ce asigură întreținerea drumurilor orășenești .

Proiectul tehnic va cuprinde toate conditionarile din avizele de coexistență obținute.

Se vor prevedea sprijinirile necesare pentru protecția muncii tinând cont de adâncimea de montare a retelelor și natura terenului unde urmează să fie amplasate retelele nou proiectate.

Ridicările topografice utilizate la proiectarea rețelei se vor preda Companiei de Apă pe suport de hârtie și magnetic în vederea utilizării lor pentru bazele de date GIS.

Planurile de situație pentru lucrările proiectate vor conține și traseele rețelelor de utilitate existente în zona și vor fi realizate în sistem de coordonate Stereo 70 planimetric, altimetric se va lucra în sistem cote absolute cu referință Marea Neagră și se vor preda Companiei sub forma de fișiere Autocad (dxf.) sau Microstațion (dgn).

**Documentația se va realiza pe suport cadastral( vizat de OCPI ).**

**Documentația de execuție se va preda pe suport de hârtie și suport magnetic.**

**Lista de cantități privind procurarea materialelor va preciza toate elementele componente ale ansamblului finit precum și materialele mărunte necesare îmbinărilor (flanșe, adaptoare, garnituri, suruburi, piulițe, suduri).**

**În proiect să fie prevăzute condiții de exploatare și SSM în exploatare.**

**De asemenea se vor prezenta tehnologia și detaliile cu modalitatea de blindare și scoatere din funcțiune a branșamentelor și a rețelelor de apă scoase din funcțiune, după caz**

**Etape și obligații de indeplinit din partea prestatorului:**

- Întocmirea SF potrivit prevederilor HG nr. 28/2008
- Obținerea Certificatului de Urbanism;
- Întocmirea documentațiilor pentru obținerea avizelor aferente Certificatului de Urbanism,
- Dupa obtinerea CU, independent de avizele solicitate in CU se va intocmi documentatia necesara obtineri avizului de la Compania Naționala Apele Române și I. S. U. Bihor
- Avizarea fazei SF in Comisia tehnică a CAO
- Aprobarea fazei SF in Consiliul Oradea
- Obtinerea avizelor de coexistență de către CAO, pe baza documentațiilor elaborate de prestator;
- Întocmirea proiectului tehnic- PT + CS + DDE conditionat de aprobarea fazei SF în Comisia tehnică a CAO și Consiliul Oradea și obținerea tuturor avizelor de coexistență .
- Proiectul tehnic se va realiza după obținerea avizelor de coexistență, conditionat de acestea.
- Verificare tehnică a proiectului de către verificatori autorizați prin grija prestatorului;
- Avizarea fazei PT + CS + DDE in Comisia tehnică a CAO
- Întocmirea Documentației tehnice în vederea obținerii autorizației de construire;
- Proiectul va cuprinde și documentația de casare aferentă rețelei dezafectate ca obiect distinct.
- Asistență tehnică din partea proiectantului pe toată durata de execuție a lucrărilor până la recepția finală;

**Proiectantul va cuprinde specificatiile tehnice pentru toate armaturile, fittingurile și cuplajele din instalatii care vor avea obligatoriu cel putin aceleasi specificatii tehnice cu cele ale conductei.**

**- Devizul general va cuprinde inclusiv toate taxele aferente la preturi actualizate. La capitolul diverse si neprevazute se va prevedea un procent de 10% din valoarea investitiei conform HG nr. 28/2008**

***Se va vizita obligatoriu amplasamentul înaintea întocmirii ofertei.***

***In acest sens se va atasa ofertei dovada vizitarii amplasamentului confirmata de un reprezentant al beneficiarului.***

**Persoane de contact:** ing. Eduard HANDRA **0728856837** sectia retea apa

**Prestatorul va face dovada certificatului de atestare în elaborarea documentațiilor pentru fundamentarea solicitării avizului de gospodărire a apelor și a autorizației de gospodărire a apelor, conform Ordinul nr. 377/2014.**

Oferta financiara va fi detaliată pe capitole de activități după cum urmează:

- A. Întocmire SF
- B. Întocmire documentație pentru avize + DTAC
- C. Întocmire PT
- D. Asistenta tehnica din parte proiectantului pe parcursul executării lucrărilor

**Centralizator valoric al ofertelor pe capitole de activități**

Nr. crt.	Activități	Valoare [lei]
0	1	2
1	SF (40% din total oferta de proiectare)	
2	Întocmire documentație pentru avize + DTAC (10% din total oferta de proiectare)	
3	PT (25% din total oferta de proiectare)	
4	Asistenta tehnica (25% din total oferta de proiectare)	
	<b>TOTAL proiectare</b>	


**COMPARTIMENT TEHNIC**  
**ing. Radu CIURSAȘ**

**SECTIA RETEA APA**  
**ing. Eduard HANDRA**

**Întocmit**  
**ing. Ciprian POP**

PLAN DE SITUATIE SC. 1 : 1000

## IHORTENZIEI

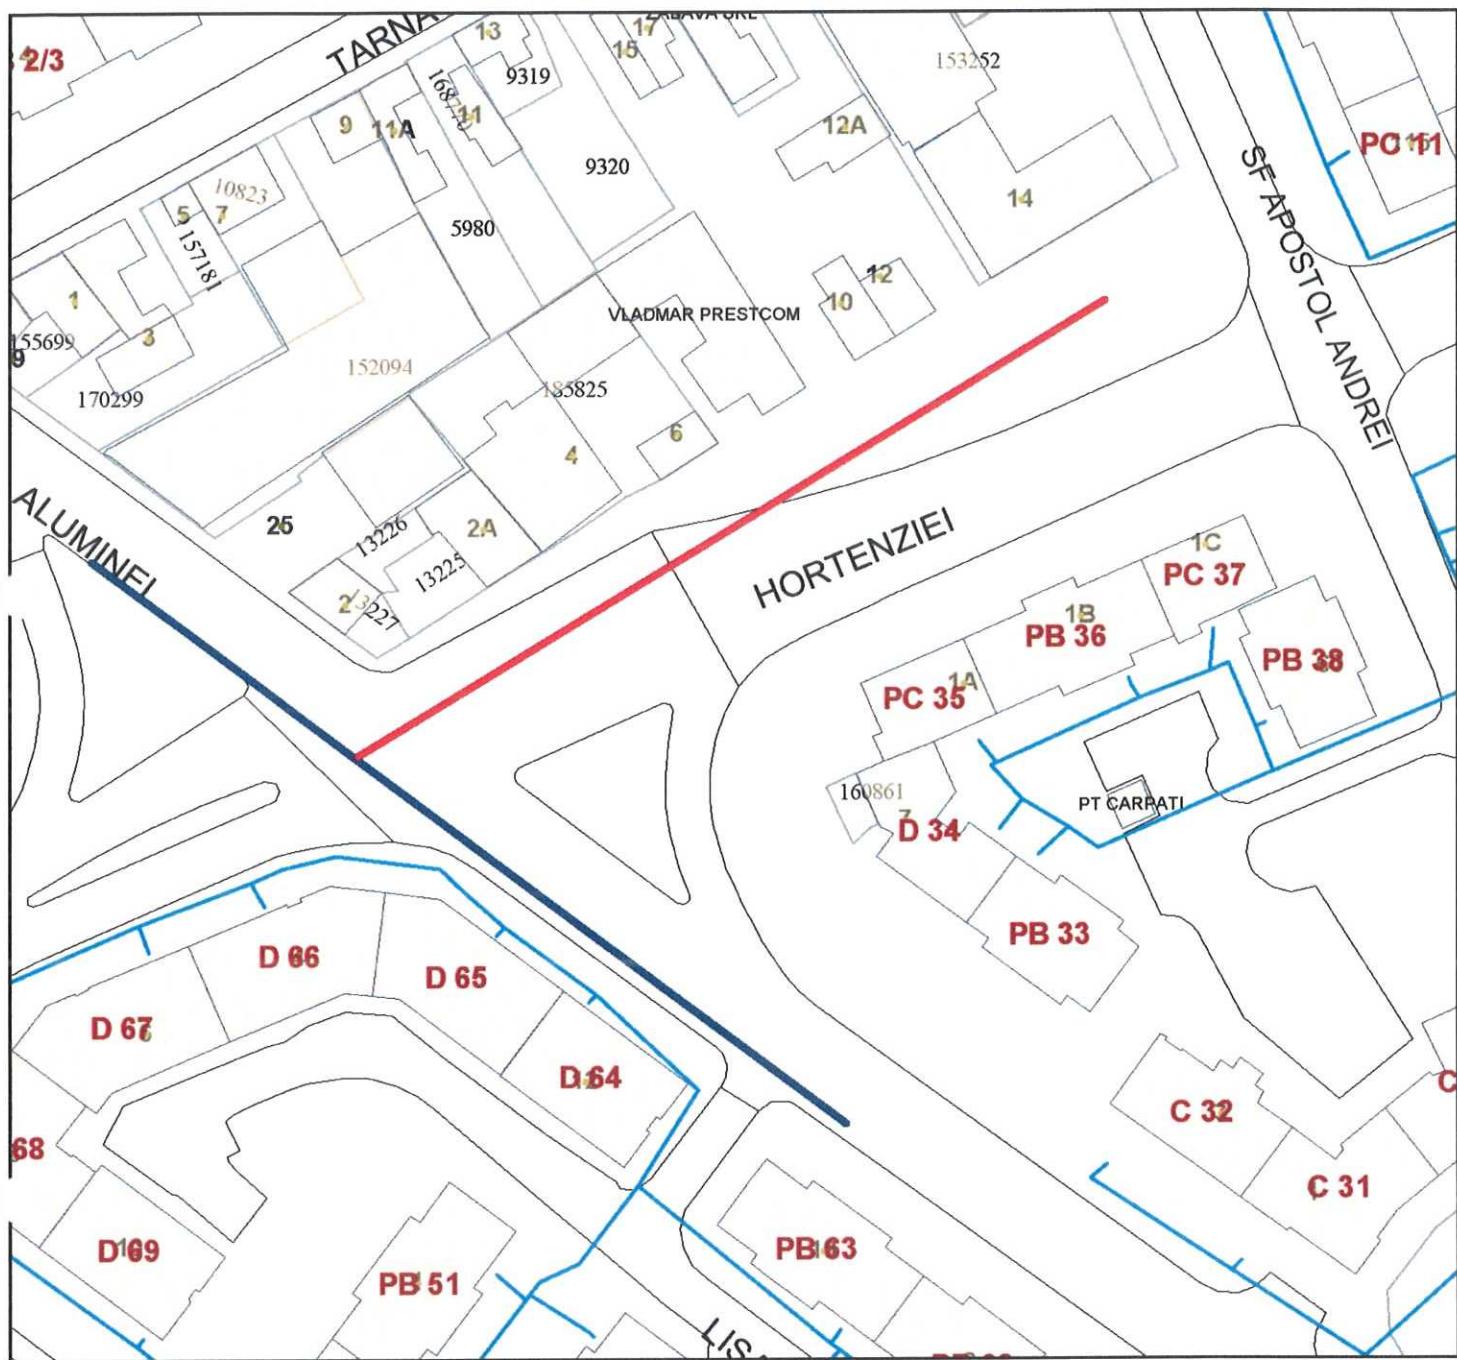

— RETEA APA EXISTENTA

— RETEA APA PROPUZA PENTRU REABILITARE

intocmit ing. Pop Ciprian