


Se racordează cu planșa 18/AC

SECTOR se executa u
km 2+564.00 ---km2

SECTOR care se reface complet
km 2+425.00 -km 2+564.00

Se racordează cu planșa 16/AC

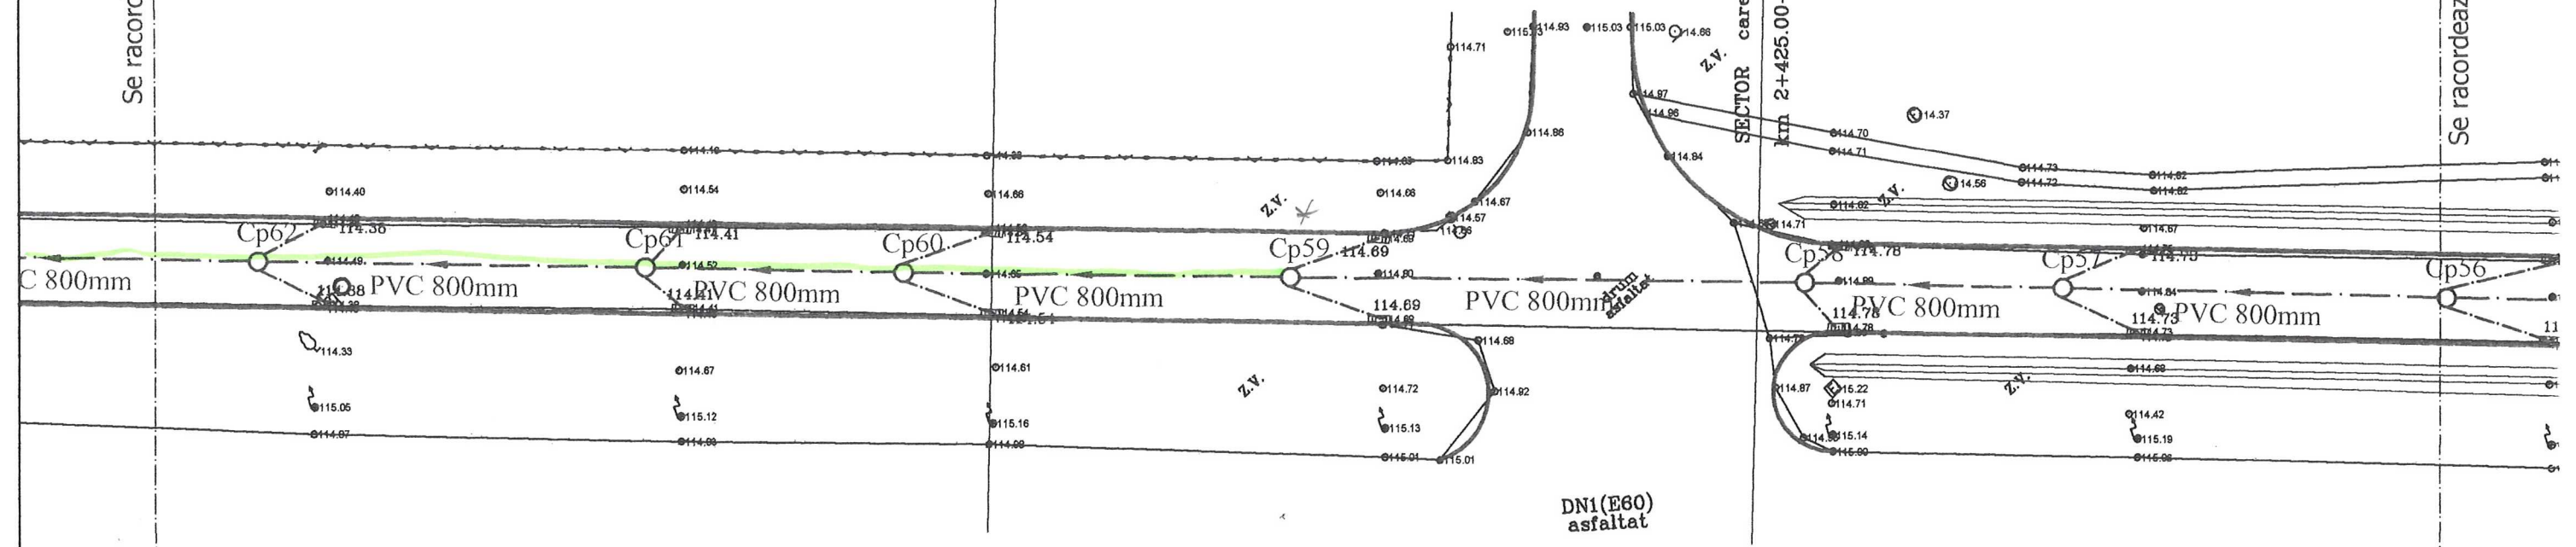


LEGENDA:
 - - - - - Rețea canalizare pluvială
 Cpo Cămin pluvial



JUDEȚUL BIHOR
 PRIMĂRIA MUNICIPIULUI ORADEA
 VIZAT SPRE NESCHIMSARE
 Anexă la autorizația
 de construire
 Nr. 1167 din 02.05.2011
 Arhitect șef


VERIFICATOR ATESTAT					
s.c. MENS PROIECT S.R.L. ORADEA		Beneficiar: S.C. COMPANIA DE APA ORADEA S.A Lucrare: Extindere canalizare pluvială pe drum uzinal, Oradea		Contr. nr. 227/ 2011	
Sef proiect	ing. Corneliu Sime	Scara 1 : 500	PLAN DE SITUATIE Rețea canalizare pluvială		Nr.pl. 17/ AC
Proiectat	ing. Valerica Pescaru				
Desenat	ing. Vlad Rocaci				

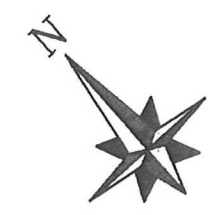

Se racordează cu planșa 19/AC

Se racordează cu planșa 17/AC

SECTOR care se reface complet
km2+623.37 - km 2+767.00

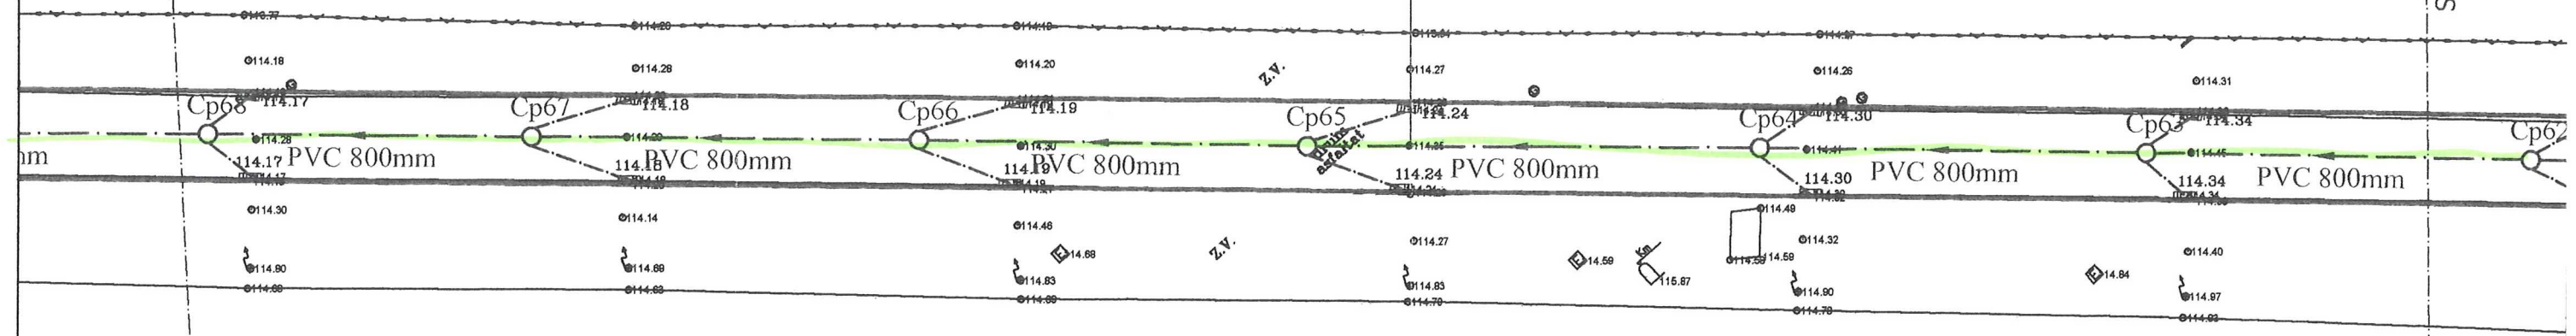


LEGENDA:

- Rețea canalizare pluvială
- Cpo Cămin pluvial



JUDEȚUL BIHOR
PRIMĂRIA MUNICIPIULUI ORADEA
VIZAT SPRE NESCHIMBARE
Anexă la autorizația
de construire
Nr. 1147 din 02.09.2011
Arhitect șef


VERIFICATOR ATESTAT				
S.C. MENS PROIECT S.R.L.		ORADEA		Beneficiar: S.C. COMPANIA DE APA ORADEA S.A Lucrare: Extindere canalizare pluvială pe drum uzinal, Oradea
Sef proiect	ing. Corneliu Sime	Scara	PLAN DE SITUATIE	
Proiectat	ing. Valerica Pescaru	1 : 500	Rețea canalizare pluvială	
Desenat	ing. Vlad Rocaci		Contr. nr.	227 / 2011
			Nr.pl.	18 / AC

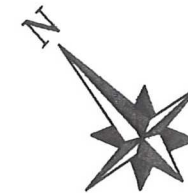

Se racordează cu planșa 21/AC

SECTOR care se reface complet
km 2+967.00 - km 3+049.00

Se racordează cu planșa 19/AC

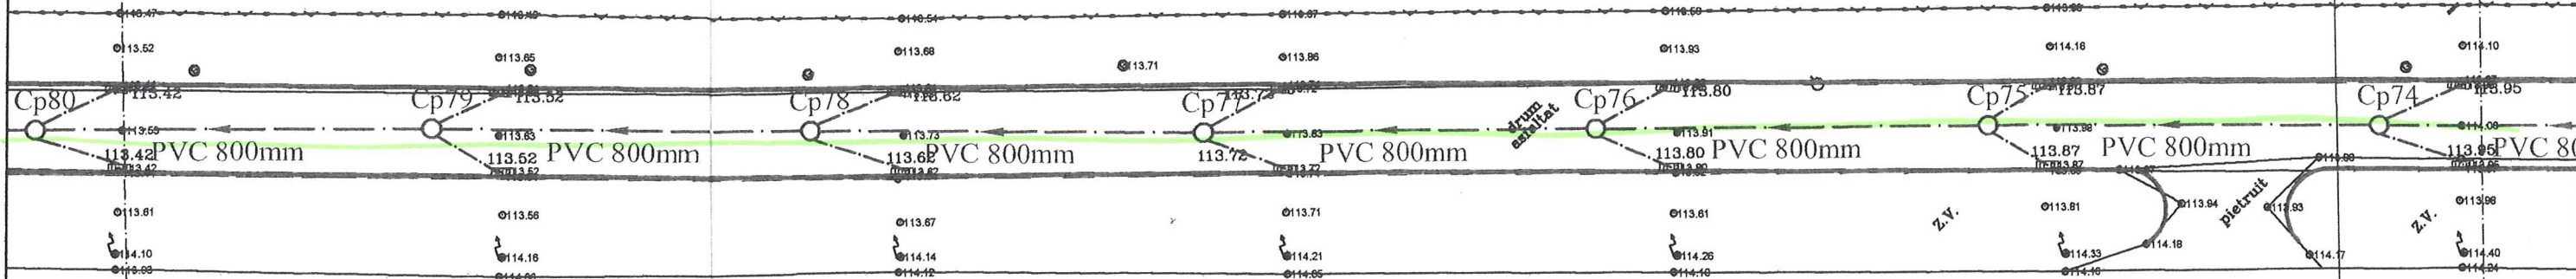


LEGENDA:

- Rețea canalizare pluvială
- Cpo Cămin pluvial




VERIFICATOR ATESTAT				
s.c. MENS PROIECT S.R.L. ORADEA			Beneficiar: S.C. COMPANIA DE APA ORADEA S.A. Lucrare: Extindere canalizare pluvială pe drum uzinal, Oradea	Contr. nr. 227/ 2011
Sef proiect	ing. Corneliu Sime	<i>[Signature]</i>	PLAN DE SITUATIE Rețea canalizare pluvială	Nr.pl. 20/ AC
Proiectat	ing. Valerica Pescaru	<i>[Signature]</i>		
Desenat	ing. Vlad Rocaci	<i>[Signature]</i>		
			Scara 1 : 500	

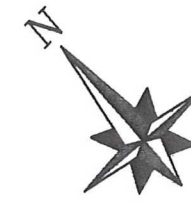

Se racordează cu planșa 24/AC

SECTOR care se reface complet
km 3+335.00.00 - km 3+692.50

Se racordează cu planșa 22/AC

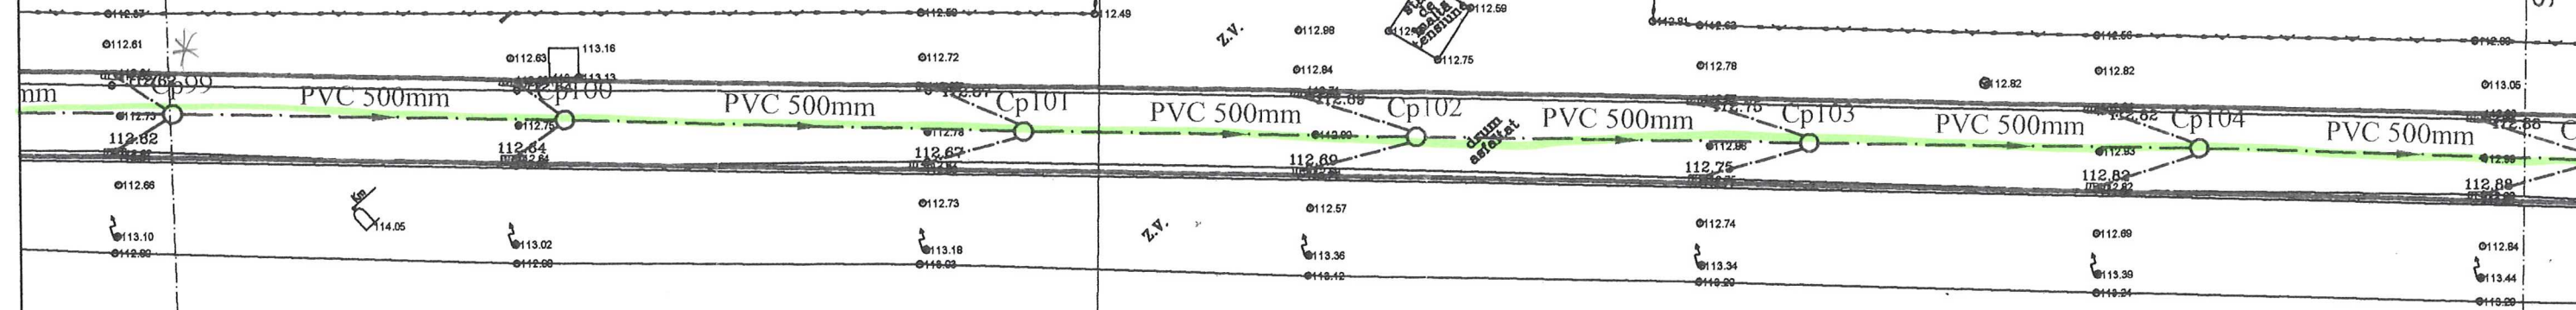

JUDEȚUL BIHOR
PRIMĂRIA MUNICIPIULUI ORADEA
VIZAT SPRE NESCHIMBARE
Anexă la autorizația
de construire
Nr. 1167 din 02.09.2011
Arhitect șef



LEGENDA:
 - - - - - Rețea canalizare pluvială
 Cp0 Cămin pluvial

VERIFICATOR ATESTAT			
S.C. MENS PROIECT S.R.L. ORADEA		Beneficiar: S.C. COMPANIA DE APA ORADEA S.A. Lucrare: Extindere canalizare pluvială pe drum uzinal, Oradea	Contr. nr. 227/ 2011
Sef proiect	ing. Corneliu Sime	Scara 1 : 500 PLAN DE SITUATIE Rețea canalizare pluvială	Nr.pl. 23/ AC
Proiectat	ing. Valerica Pescaru		
Desenat	ing. Vlad Rocaci		