


Verificator/ Expert	ing. Dumitru Diaconescu		Cerinta: 1s+1t	REFERAT/EXPERTIZA/NR./DATA 109/2013
 SC. RONO AQUA SRL. RO, jud. Bihor, mun. Oradea, Str. Aluminei, nr. 1, et. 7, ap. 26 telefon 0374/009.457, fax 0359/191.42 e-mail: aqua.rono@gmail.com, office@ronoaqua.ro		 SISTEM DE MANAGEMENT CERTIFICAT ID C2757/M1757/0430 ISO 9001 - ISO 14001 OHSAS 18001	Beneficiar: S.C. COMPANIA DE APA ORADEA S.A.	
Șef proiect ing. Balajti Robert Proiectat ing. Soos Csaba Desenat ing. Soos Csaba		Scara: 1:50 2012		Notă: - Acest proiect este proprietatea intelectuală a firmei RONO AQUA srl, - În virtutea dreptului de autor folosirea lui de către terți fiind permisă numai cu acordul expres al autorilor de mai sus
		PLAN INSTALATII SANITARE Cabina Poarta		Nr. proiect 1022/ 2012 Faza: PT-CS-DDE Volum: -CANAL- Plansa: 1/1s

Spre rezervor vidanjabil


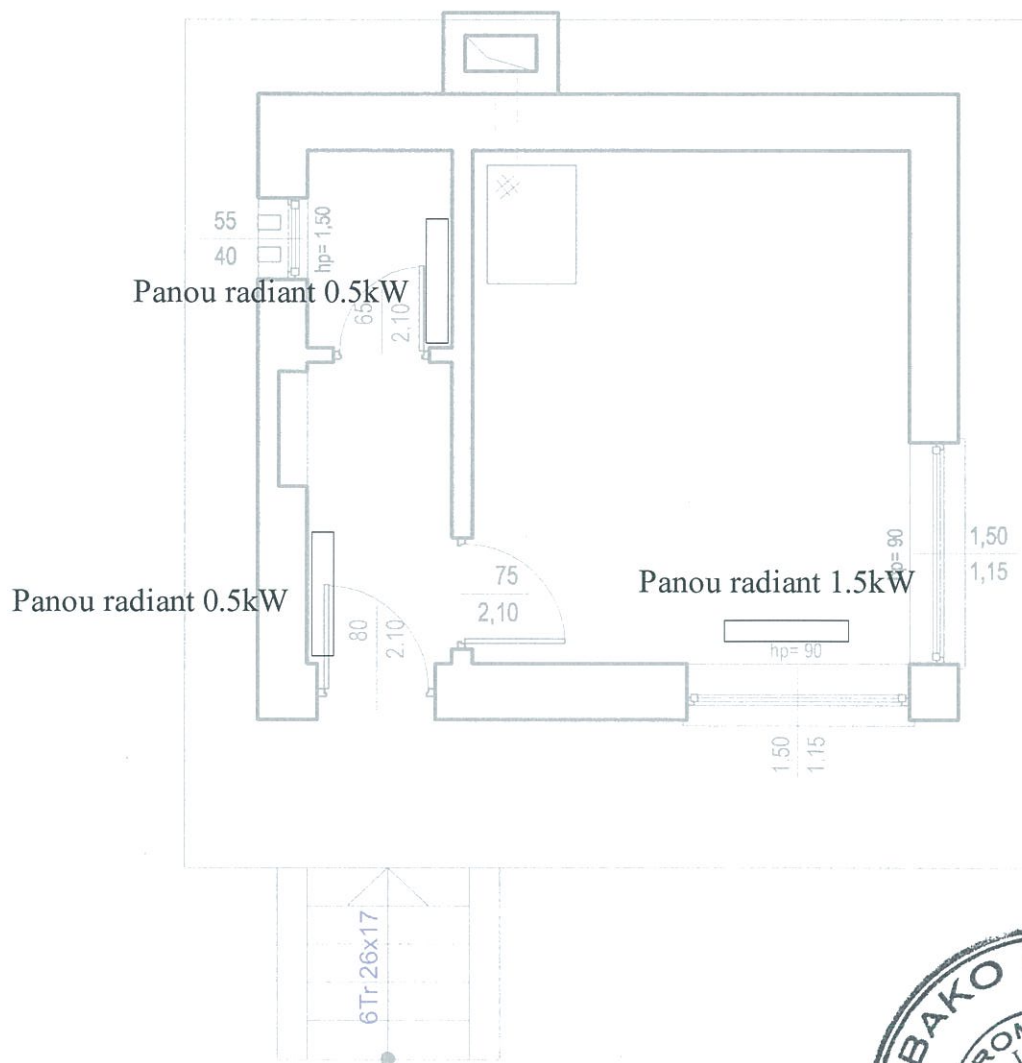


Panou radiant 1.5kW


Legenda:

Panou radiant cu putere termica utila de 1.5kW (functionare cu energie electrica)

Verificator/ Expert	ing. Dumitru Diaconescu	Cerinta: 1s+1t	REFERAT/EXPERTIZA/ NR. DATA 169/2013
 SC. RONO AQUA SRL. RO, jud. Bihor, mun. Oradea, Str. Aluminei, nr. 1, et. 7, ap. 26 telefon 0374/009.457, fax 0359/191.42 e-mail: aqua.rono@gmail.com, office@ronoaqua.ro  SISTEM DE MANAGEMENT CERTIFICAT ID C2757/M1757/0430 ISO 9001 - ISO 14001 OHSAS 18001	Beneficiar : S.C. COMPANIA DE APA ORADEA S.A. Lucrarea: <u>Reabilitare cladire statie de pompare si imprejurire zona de protectie sanitara cu regim sever la gospodaria de apa din Baile 1 Mai</u>	Nr. proiect 1022/ 2012	
		Faza: PT-CS-DDE	
Şef proiect	ing. Balajti Robert	Scara: 1:50	Notă: - Acest proiect este proprietatea intelectuală a firmei RONO AQUA srl. - În virtutea dreptului de autor folosirea lui de către terți fiind permisă numai cu acordul expres al autorilor de mai sus
Proiectat	ing. Soos Csaba	2012	PLAN AMPLASARE PANOURI RADIANTE Cabina poarta
Desenat	ing. Soos Csaba		

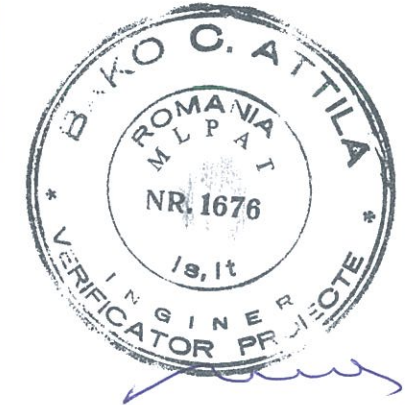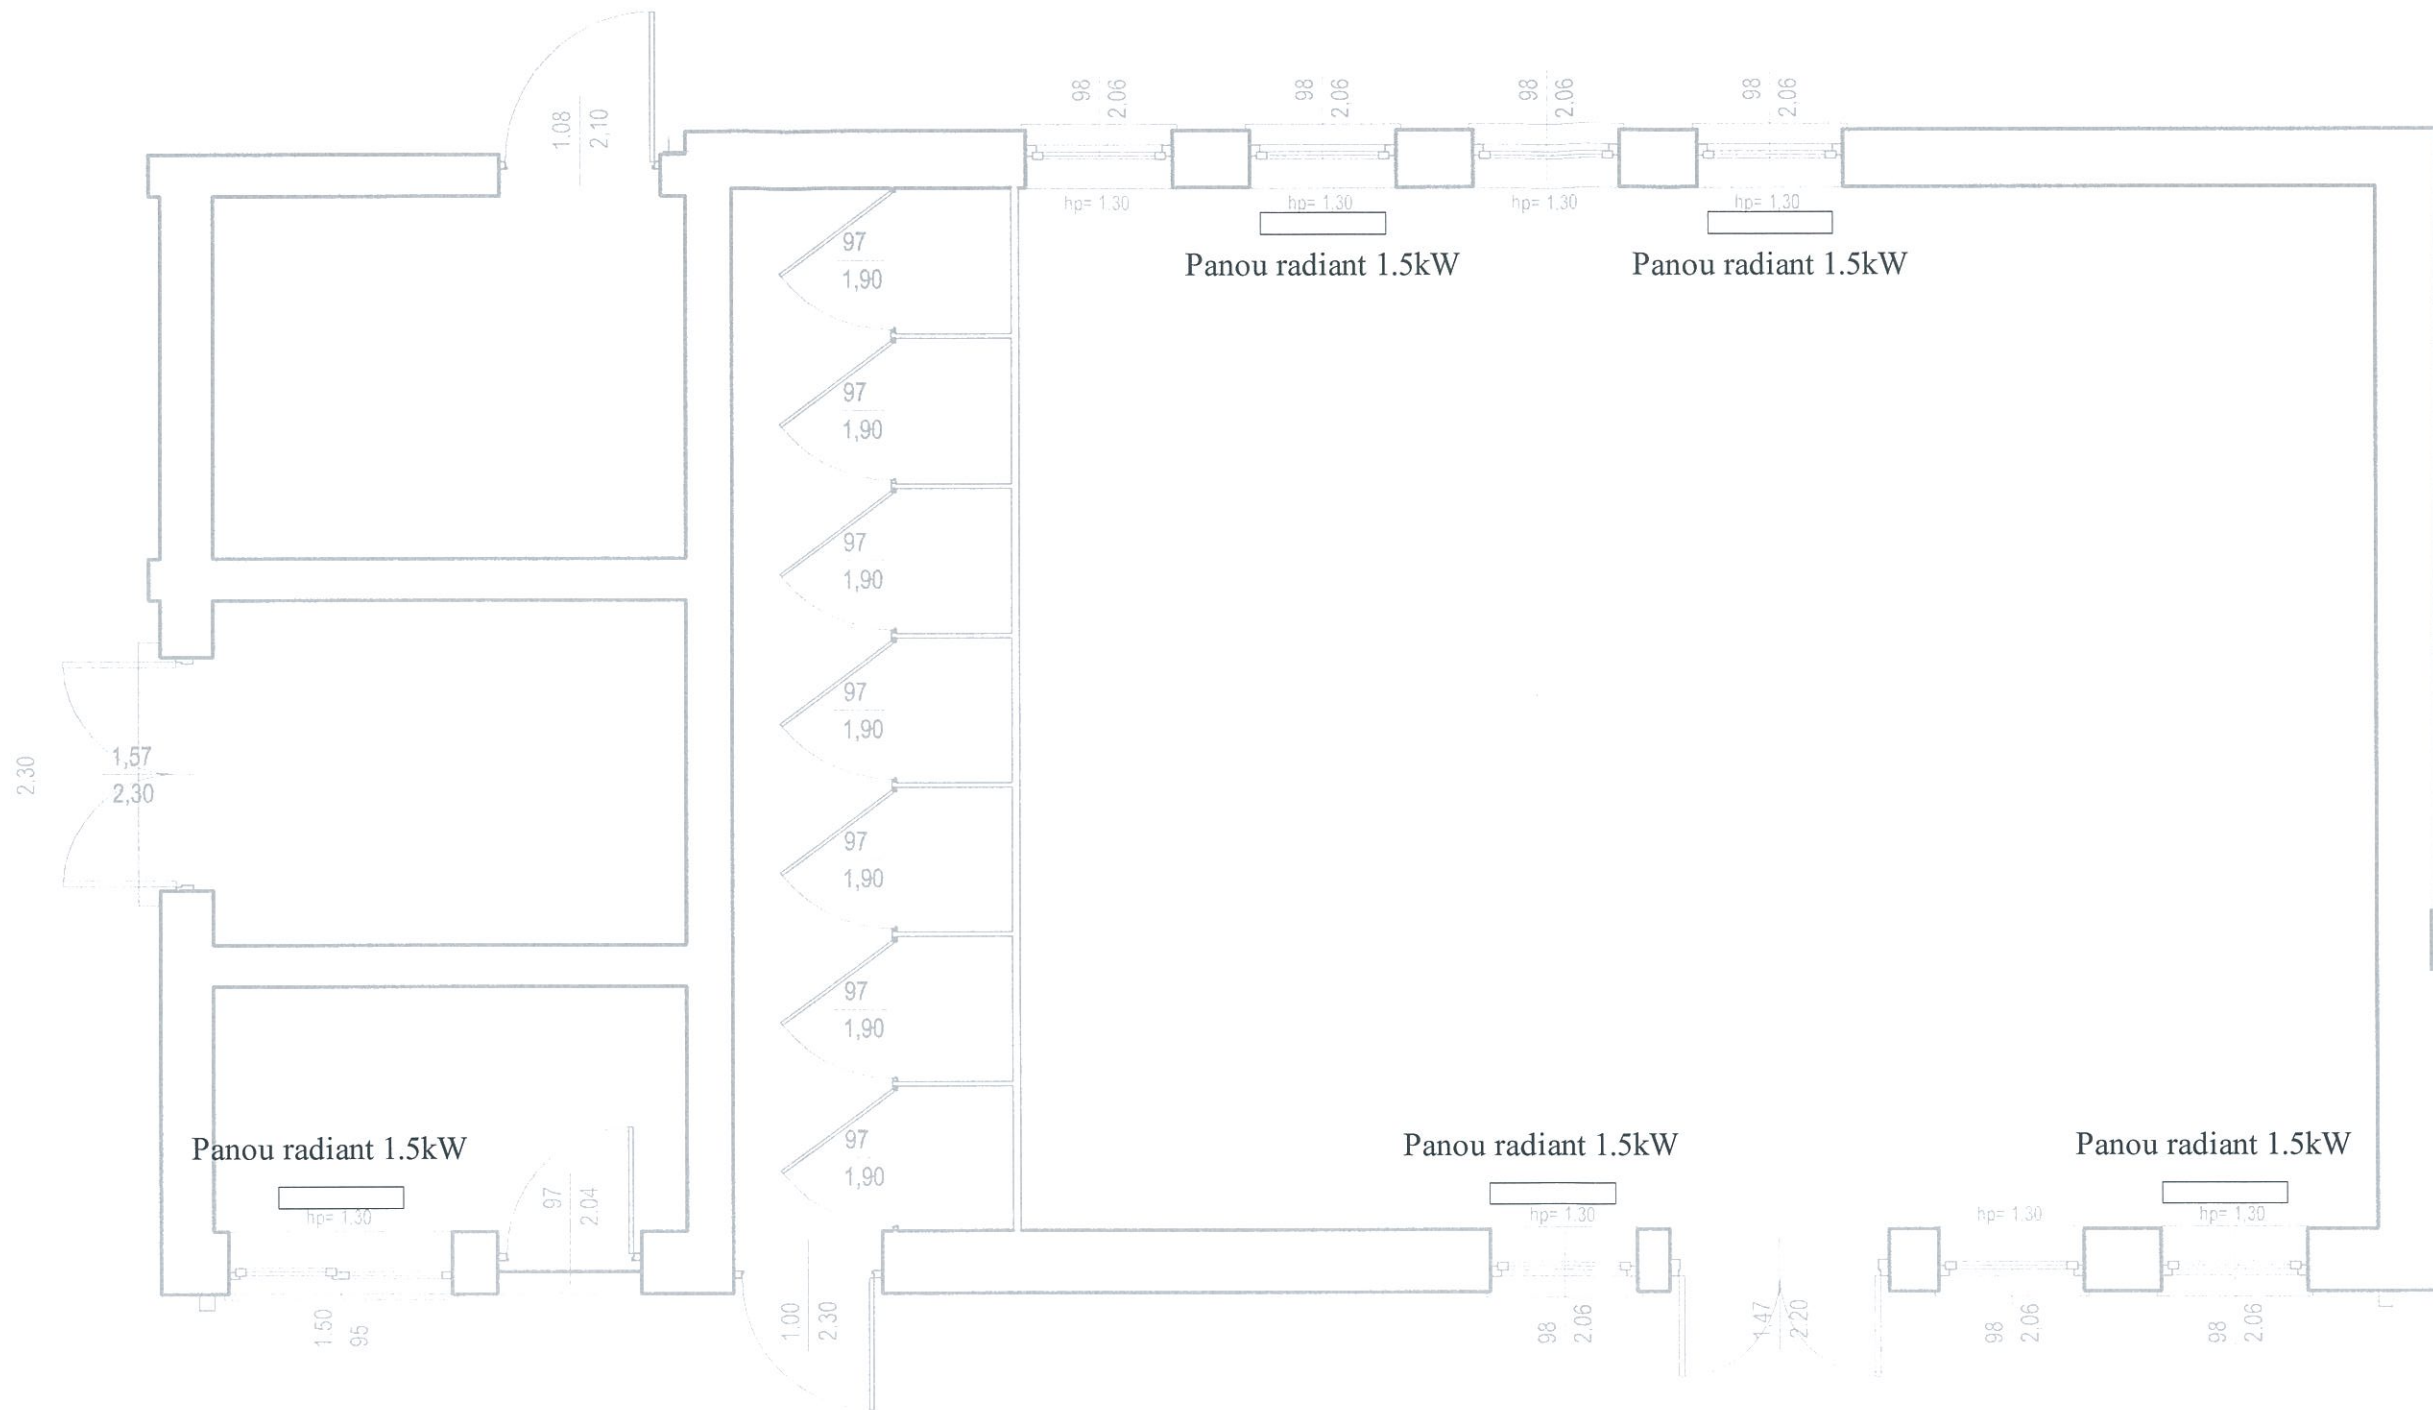

Legenda:
 Panou radiant 1.5kW
 Panou radiant cu putere termica utila de 1.5kW (functionare cu energie electrica)

Verificator/Expert	ing. Dumitru Diaconescu	Cerinta:	REFERAT/EXPERTIZA/NR. DATA	
		16+16	169/2013	
RONO AQUA SC. RONO AQUA SRL. RO, jud. Bihor, mun. Oradea, Str. Aluminei, nr. 1, et. 7, ap. 26 telefon 0374/009.457, fax 0359/191.42 e-mail: aqua.rono@gmail.com, office@ronoaqua.ro				Nr. proiect 1022/ 2012 Faza: PT-CS-DDE Volum: -CANAL- Plansa: 1/li
Beneficiar:		S.C. COMPANIA DE APA ORADEA S.A.		
Şef proiect		ing. Balajti Robert		
Proiectat		ing. Soos Csaba		
Desenat		ing. Soos Csaba		
Scara:		1:50		
2012		Notă: - Acest proiect este proprietatea intelectuală a firmei RONO AQUA srl. - In virtutea dreptului de autor folosirea lui de către terți fiind permisă numai cu acordul expres al autorilor de mai sus		
		PLAN AMPLASARE PANOURI RADIANTE Casa pompelor		