


SECȚIUNEA B-B scara 1:20

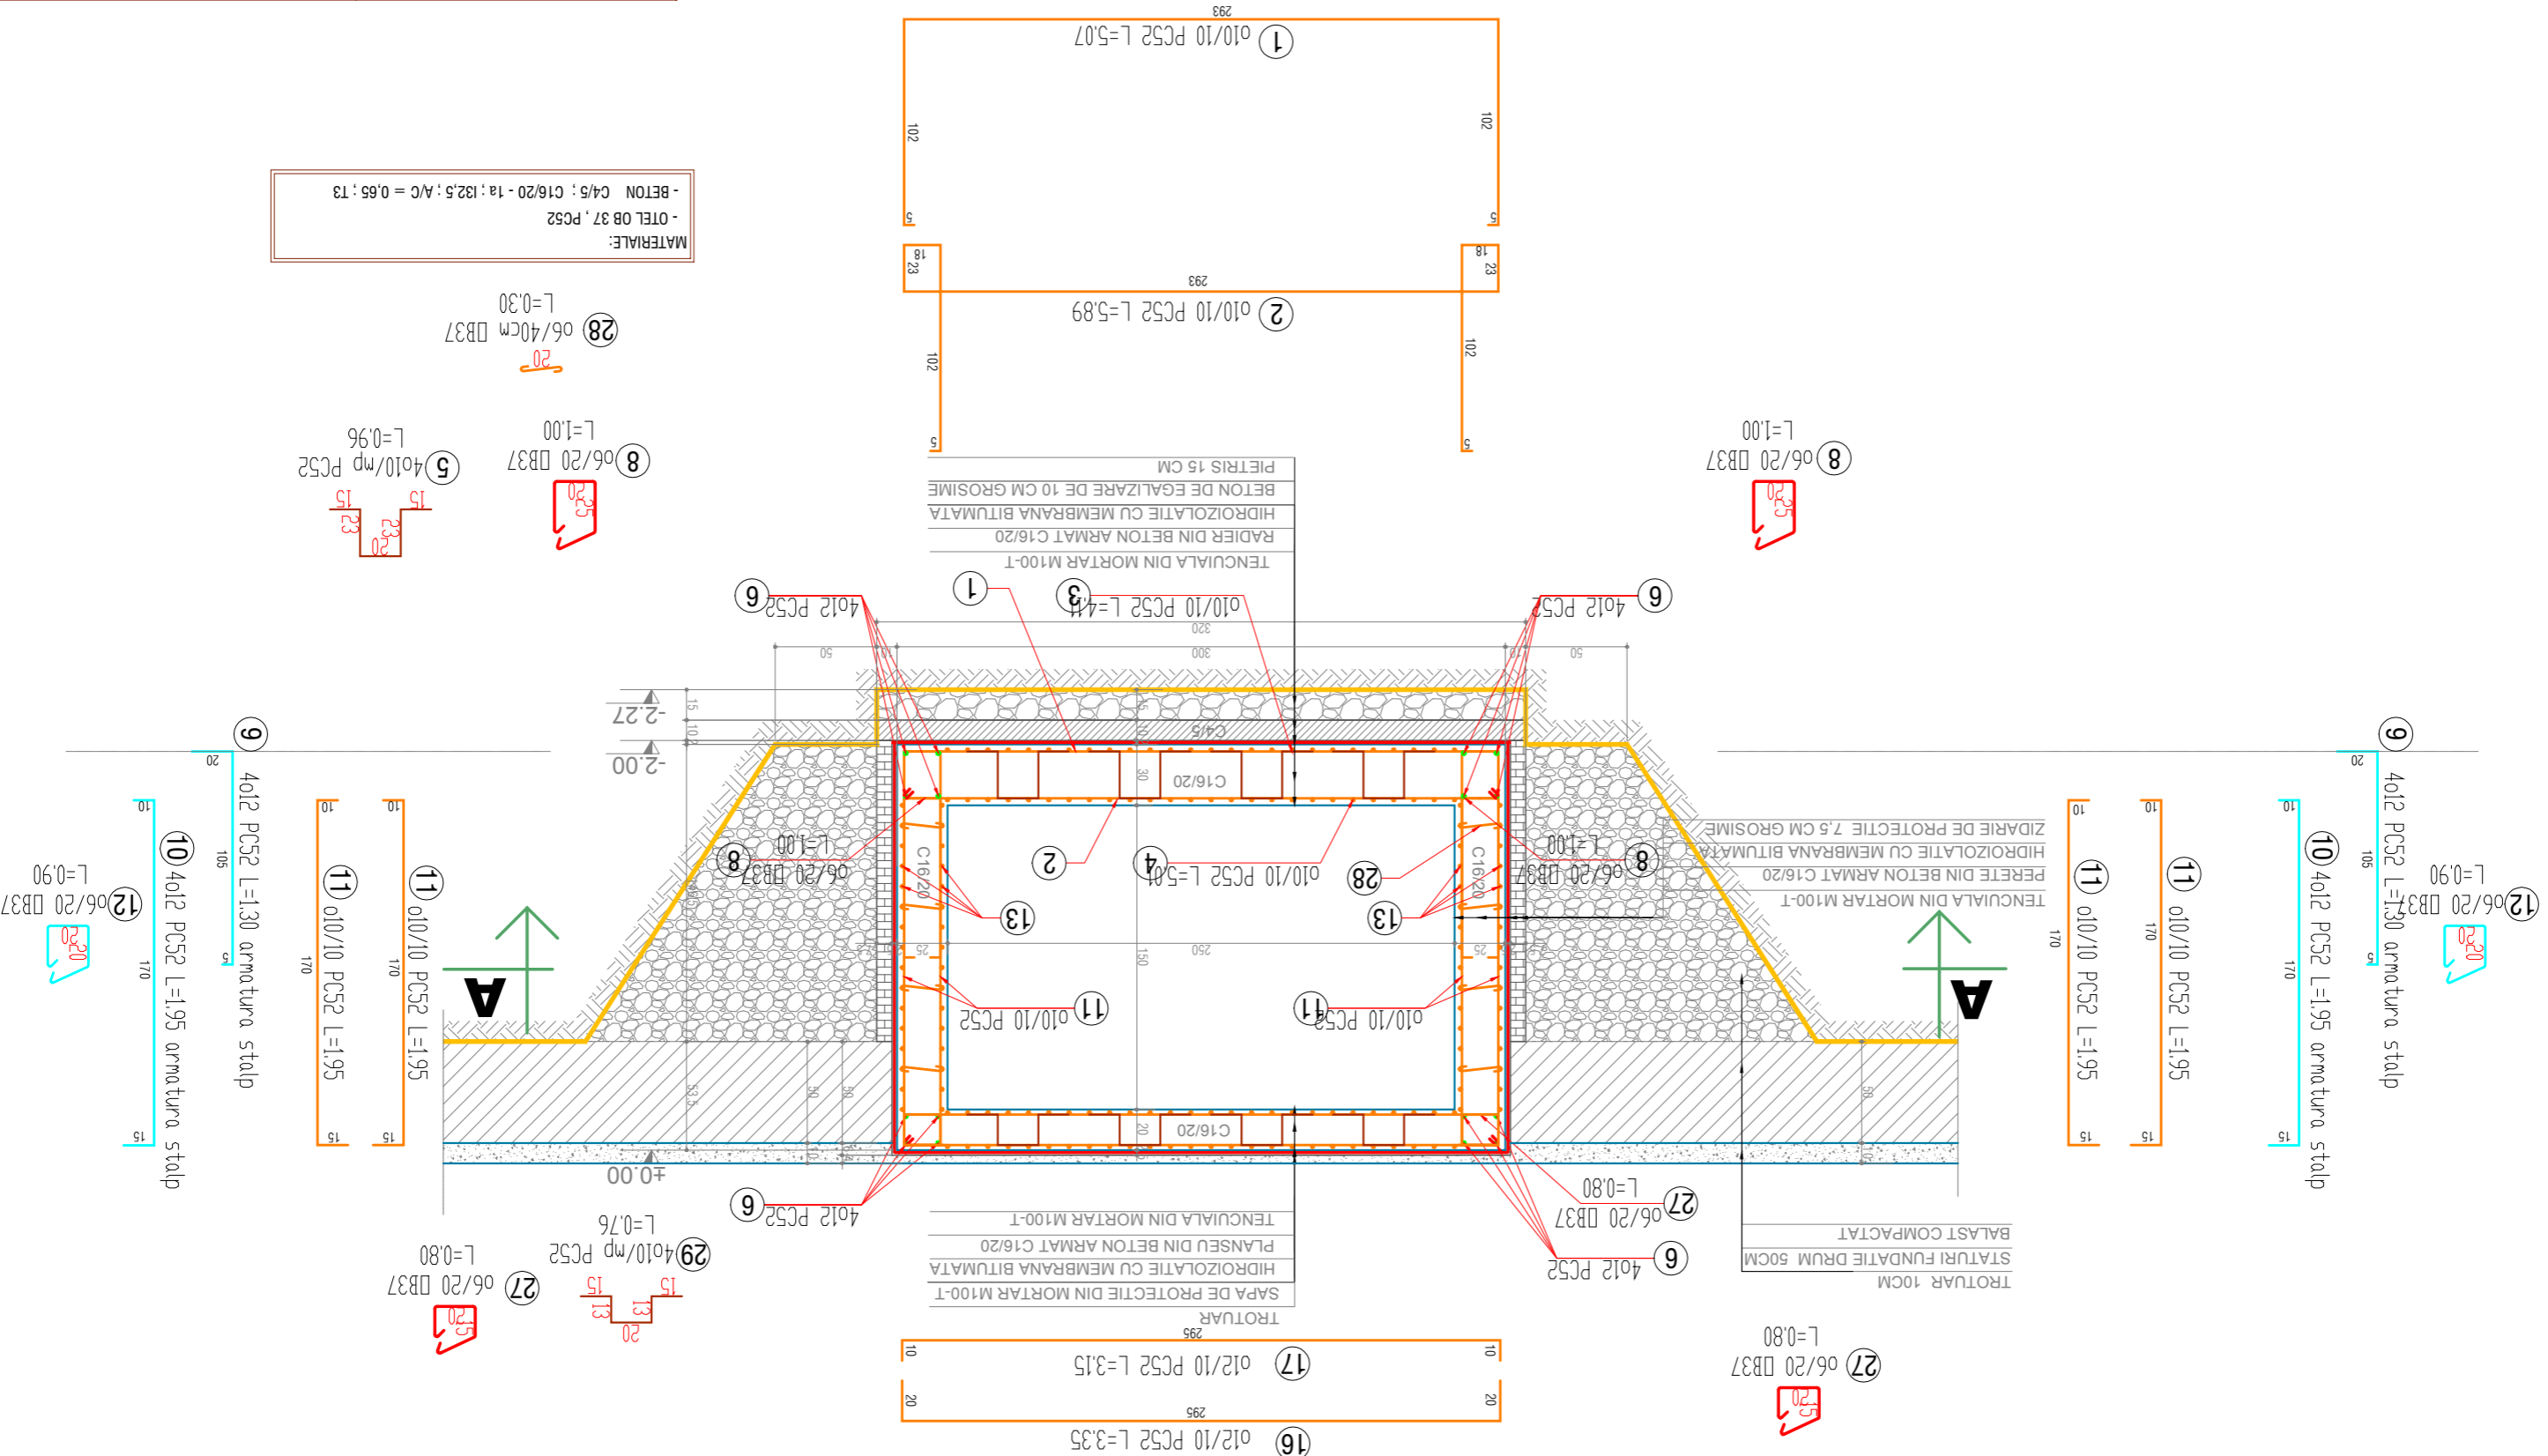

MATERIALE:
 - BETON C4/5 ; C16/20 - 1a ; 132,5 ; A/C = 0,65 ; T3
 - OTEL OB 37, PCS2

TENCUALA DIN MORTAR M100-T
 PERETE DIN BETON ARMAT C16/20
 HIDROIZOLATIE CU MEMBRANA BITUMATA
 BETON DE EGALIZARE DE 10 CM GROSIME
 PIETRIS 15 CM

TENCUALA DIN MORTAR M100-T
 PERETE DIN BETON ARMAT C16/20
 HIDROIZOLATIE CU MEMBRANA BITUMATA
 ZIDARIE DE PROTECTIE 7,5 CM GROSIME

TROTUAR
 SAPA DE PROTECTIE DIN MORTAR M100-T
 HIDROIZOLATIE CU MEMBRANA BITUMATA
 PLANSEU DIN BETON ARMAT C16/20
 TENCUALA DIN MORTAR M100-T

TROTUAR 10CM
 STATURI FUNDATIE DRUM 50CM
 BALAST COMPACTAT

Proiect nr. 673/2011	Beneficiar: S.C. COMPANIA DE APA S.A. ORADEA
Scara: 1:20	Planșă: 1/R
Objekt: CĂMIN POMPA	SECȚIUNEA B-B
Proiectant: Ing. Horea Ștefan Jozsef Ing. Horea Ștefan Jozsef Email: horea@shn.ro P.A.C.	
Beneficiar: S.C. COMPANIA DE APA S.A. ORADEA ORADEA, str. G. Toporceanu, nr. 14 Email: seconcom_2003@yahoo.com P.A.C.	
Lucrări realizate pe verticală a caminului de pompă DE RINDARIE DE PRESIUNE DE PE STRĂLĂCĂRI KMOLOV Mobil: 0722/344562 Tel: 0358-446888 Email: horea@shn.ro	