


SECȚIUNEA C-C scara 1:20

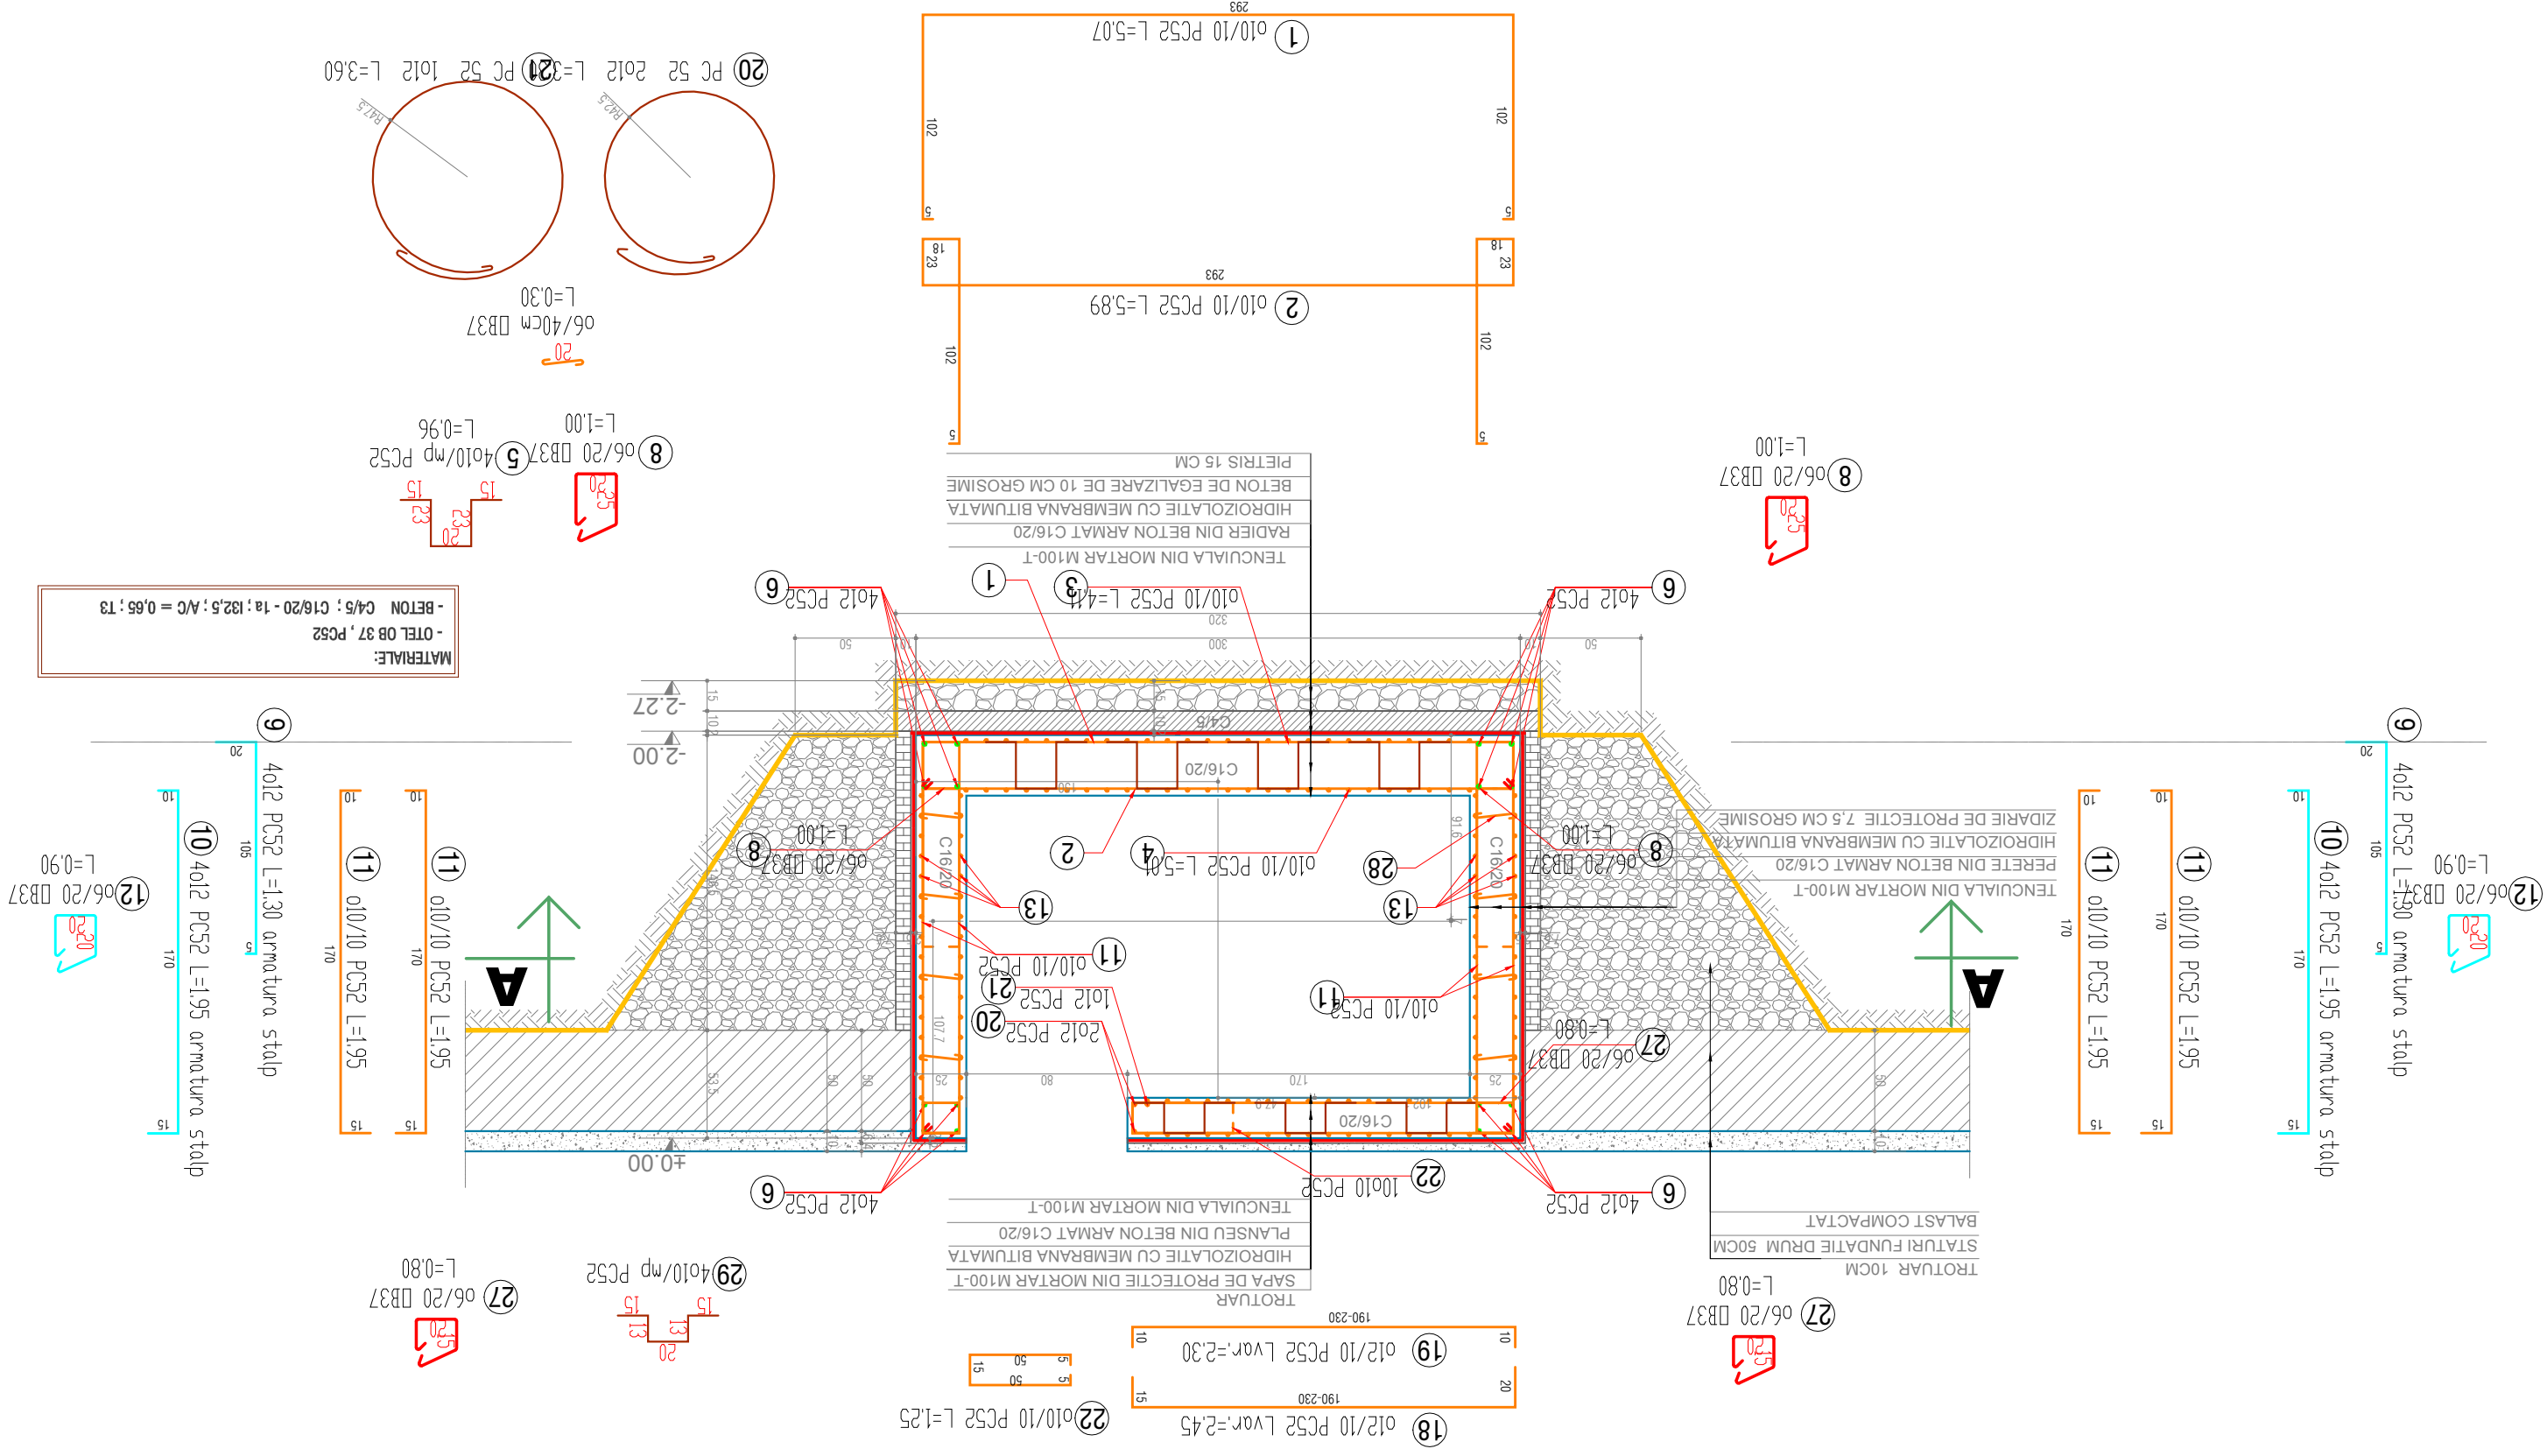

TROTUAR 10CM
STĂTURI FUNDATIE DRUM 50CM
BALAST COMPACTAT

27) ø6/20 DB37
L=0.80

18) ø12/10 PC52 Lvar.=2.45
19) ø12/10 PC52 Lvar.=2.30

22) ø10/10 PC52 L=1.25

29) 4010/mp PC52
13 13 20 15

27) ø6/20 DB37
L=0.80


TROTUAR
SAPA DE PROTECȚIE DIN MORTAR M100-T
HIDROIZOLAȚIE CU MEMBRANA BITUMATA
PLANSEU DIN BETON ARMAT C16/20
TENACIULA DIN MORTAR M100-T

TENACIULA DIN MORTAR M100-T
PERETE DIN BETON ARMAT C16/20
HIDROIZOLAȚIE CU MEMBRANA BITUMATA
ZIDARIE DE PROTECȚIE 7,5 CM GROSIME

TENACIULA DIN MORTAR M100-T
RADIER DIN BETON ARMAT C16/20
HIDROIZOLAȚIE CU MEMBRANA BITUMATA
BETON DE EGALIZARE DE 10 CM GROSIME
PIETRIS 15 CM

8) ø6/20 DB37
L=1.00

5) 4010/mp PC52
L=0.96
20) ø6/40cm DB37
L=0.30

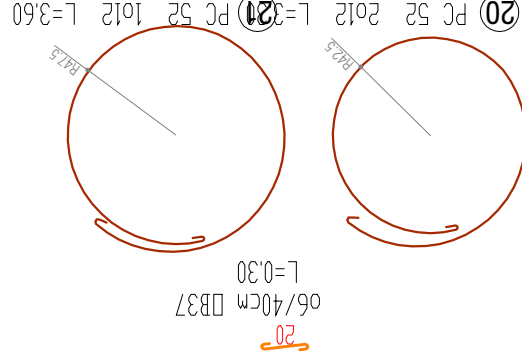

MATERIALE:
- BETON C4/5; C16/20 - f_a : 192.5; A/C = 0.65; 13
- OTEL OB 37, PC52

Planșă: 2/R

SECȚIUNEA C-C

Produs: S.C. COMPANIA DE APA S.A. ORADEA	Produs: S.C. COMPANIA DE APA S.A. ORADEA
Beneficiar: S.C. COMPANIA DE APA S.A. ORADEA	Beneficiar: S.C. COMPANIA DE APA S.A. ORADEA
Proiect nr.: 673/2011	Proiect nr.: 673/2011
Scara: 1:20	Scara: 1:20
Planșă: 2/R	Planșă: 2/R

ORADEA, str. G. Topolceanu, nr. 14
Email: seconcom_2003@yahoo.com
P.A.C.
Email: seconcom_2003@yahoo.com
LUCRARE: REALIZAREA PE VERTICALĂ A CĂMINULUI DE POMPA
DE RENOVARE DE PRESIUNE DE STURILĂR KANOLY