


SECȚIUNEA D-D scara 1:20

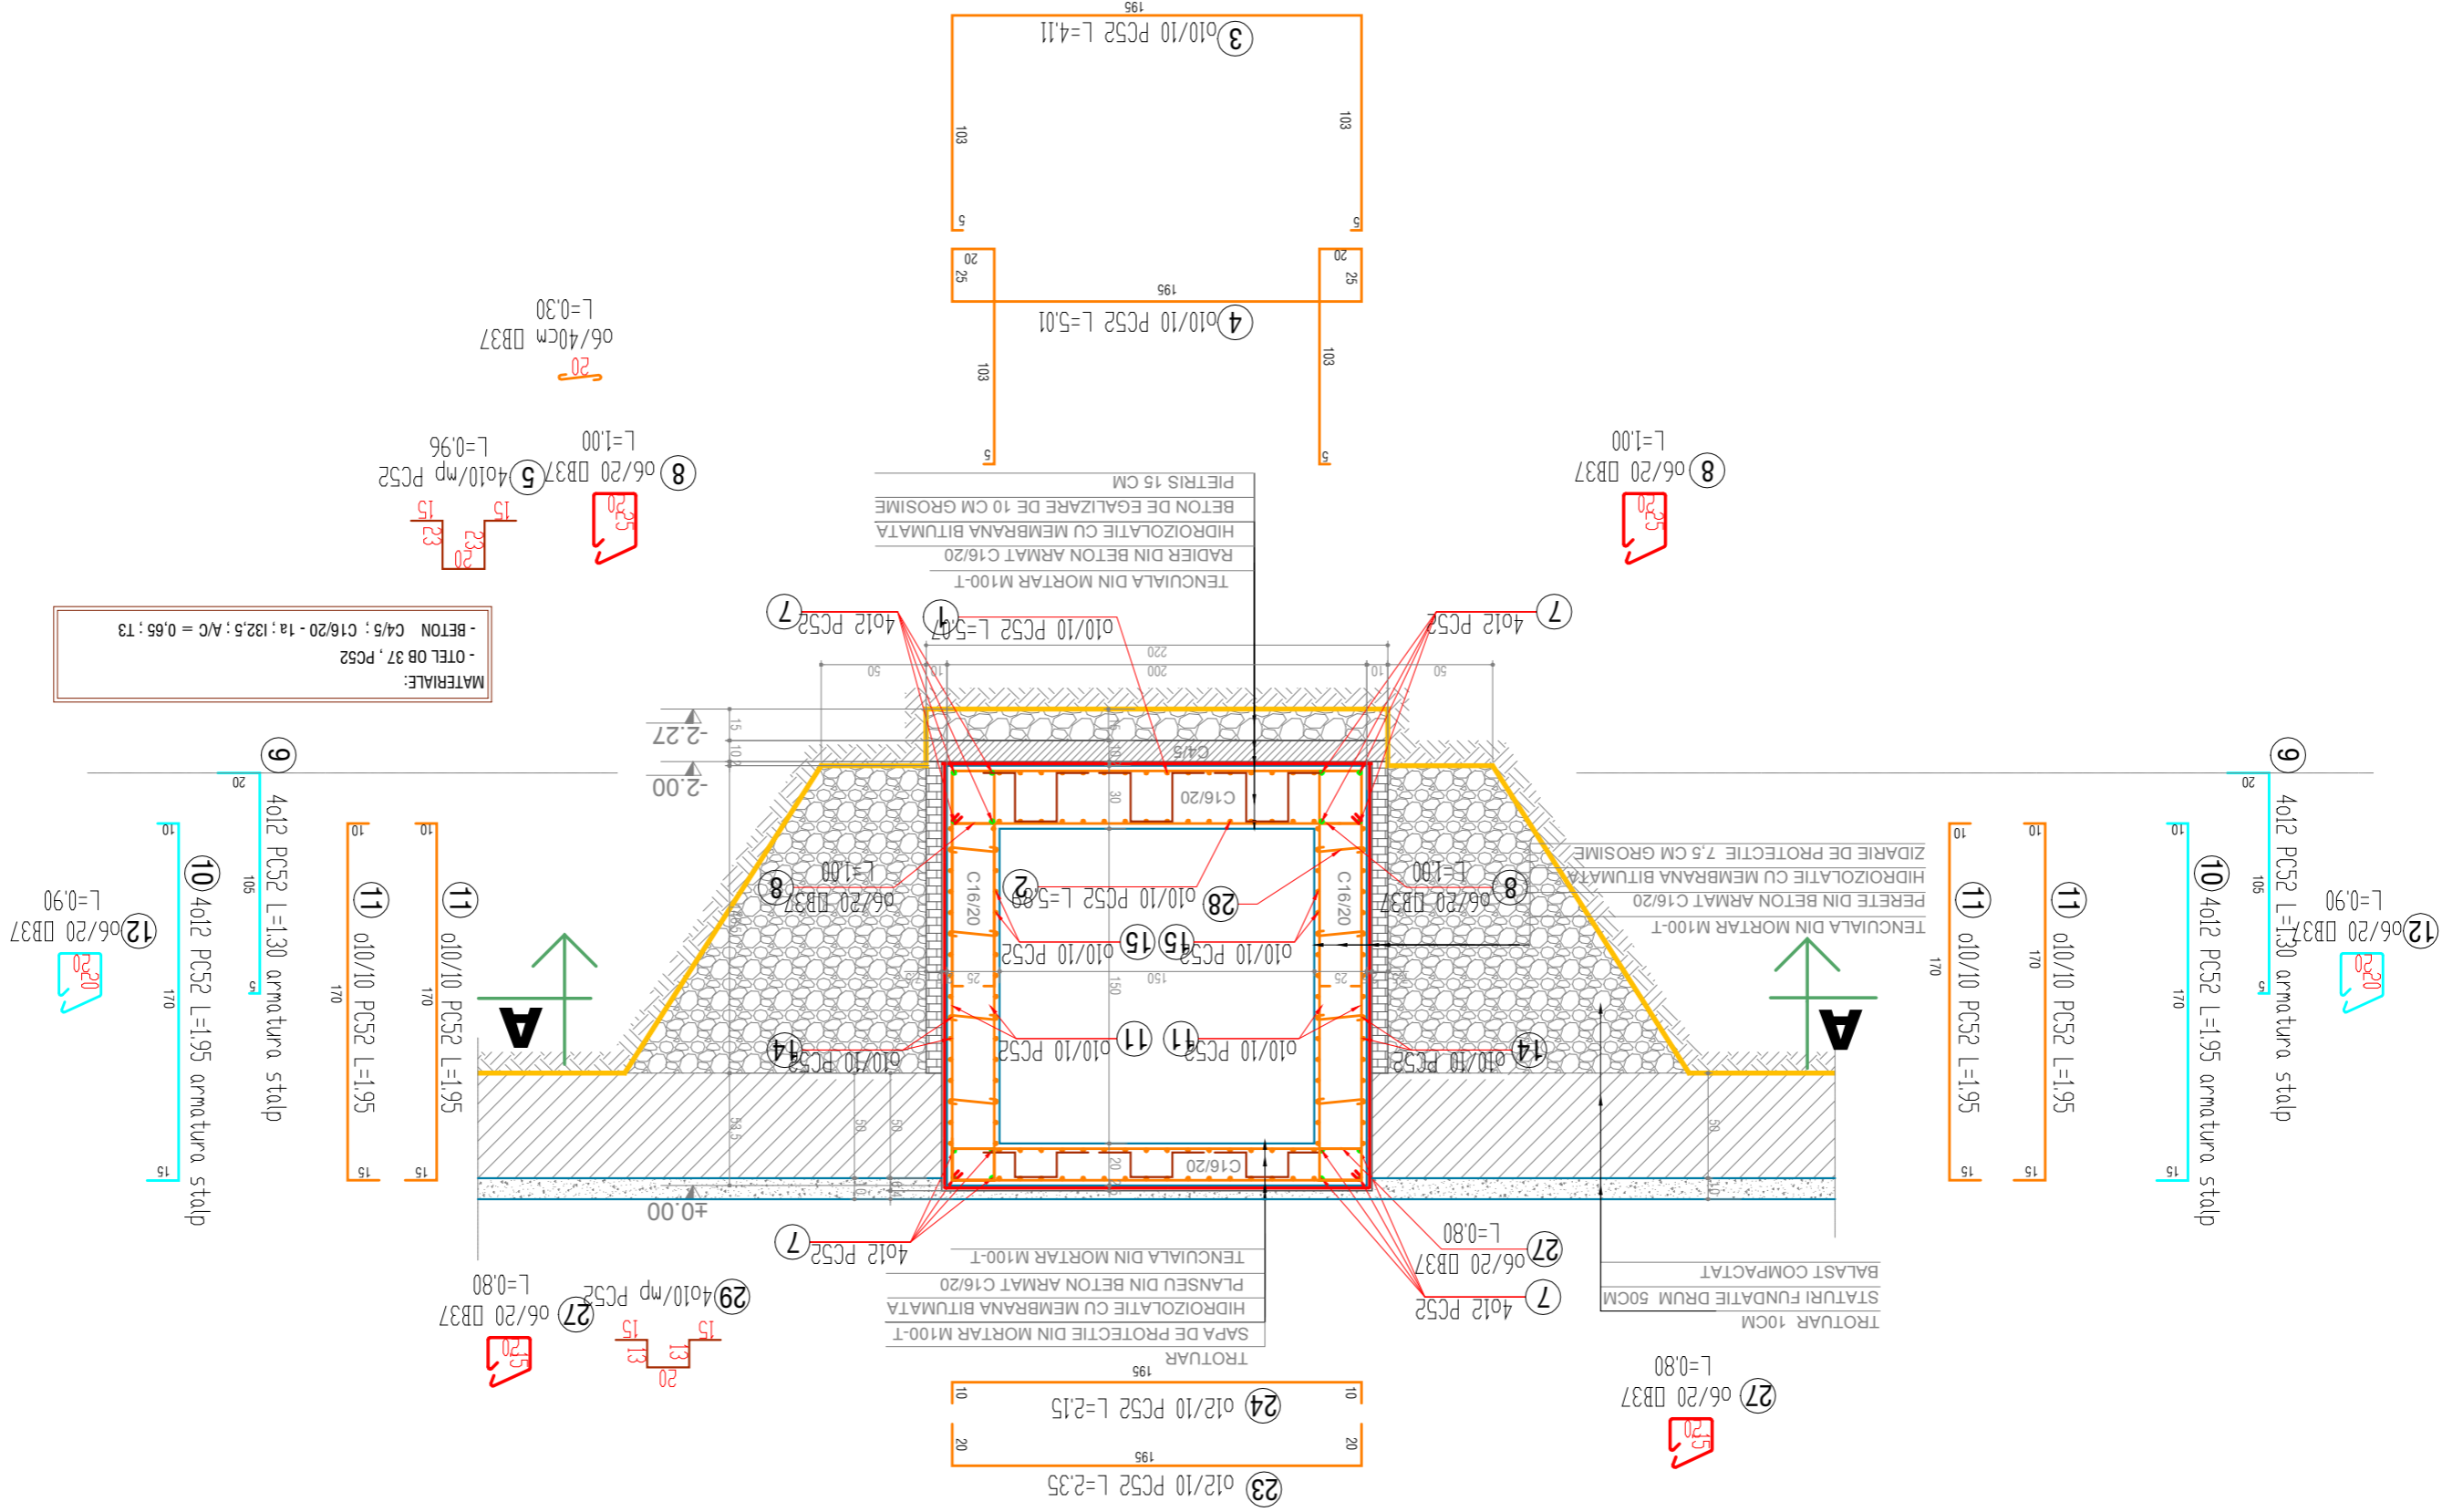

Proiect nr.:	673/2011
Scara:	1:20
Planșă:	3/R
SECȚIUNEA D-D	
Beneficiar:	S.C. COMPANIA DE APA S.A. ORADEA
Proiectant:	ING. HIRIBUȘA ȘTEFAN
Verificator:	ING. HIRIBUȘA ȘTEFAN
Obiect:	CĂMIN POMPA
ORADEA, Ștr. G. Toporceanu, nr. 14 Email: mag : shiribus@yahooc.com Email : shiribus@yahooc.com Tel/Fax : 0358-446888 Mobil : 0722/344562 0744/596628	