SECTIUNEA E-E scara 1:20

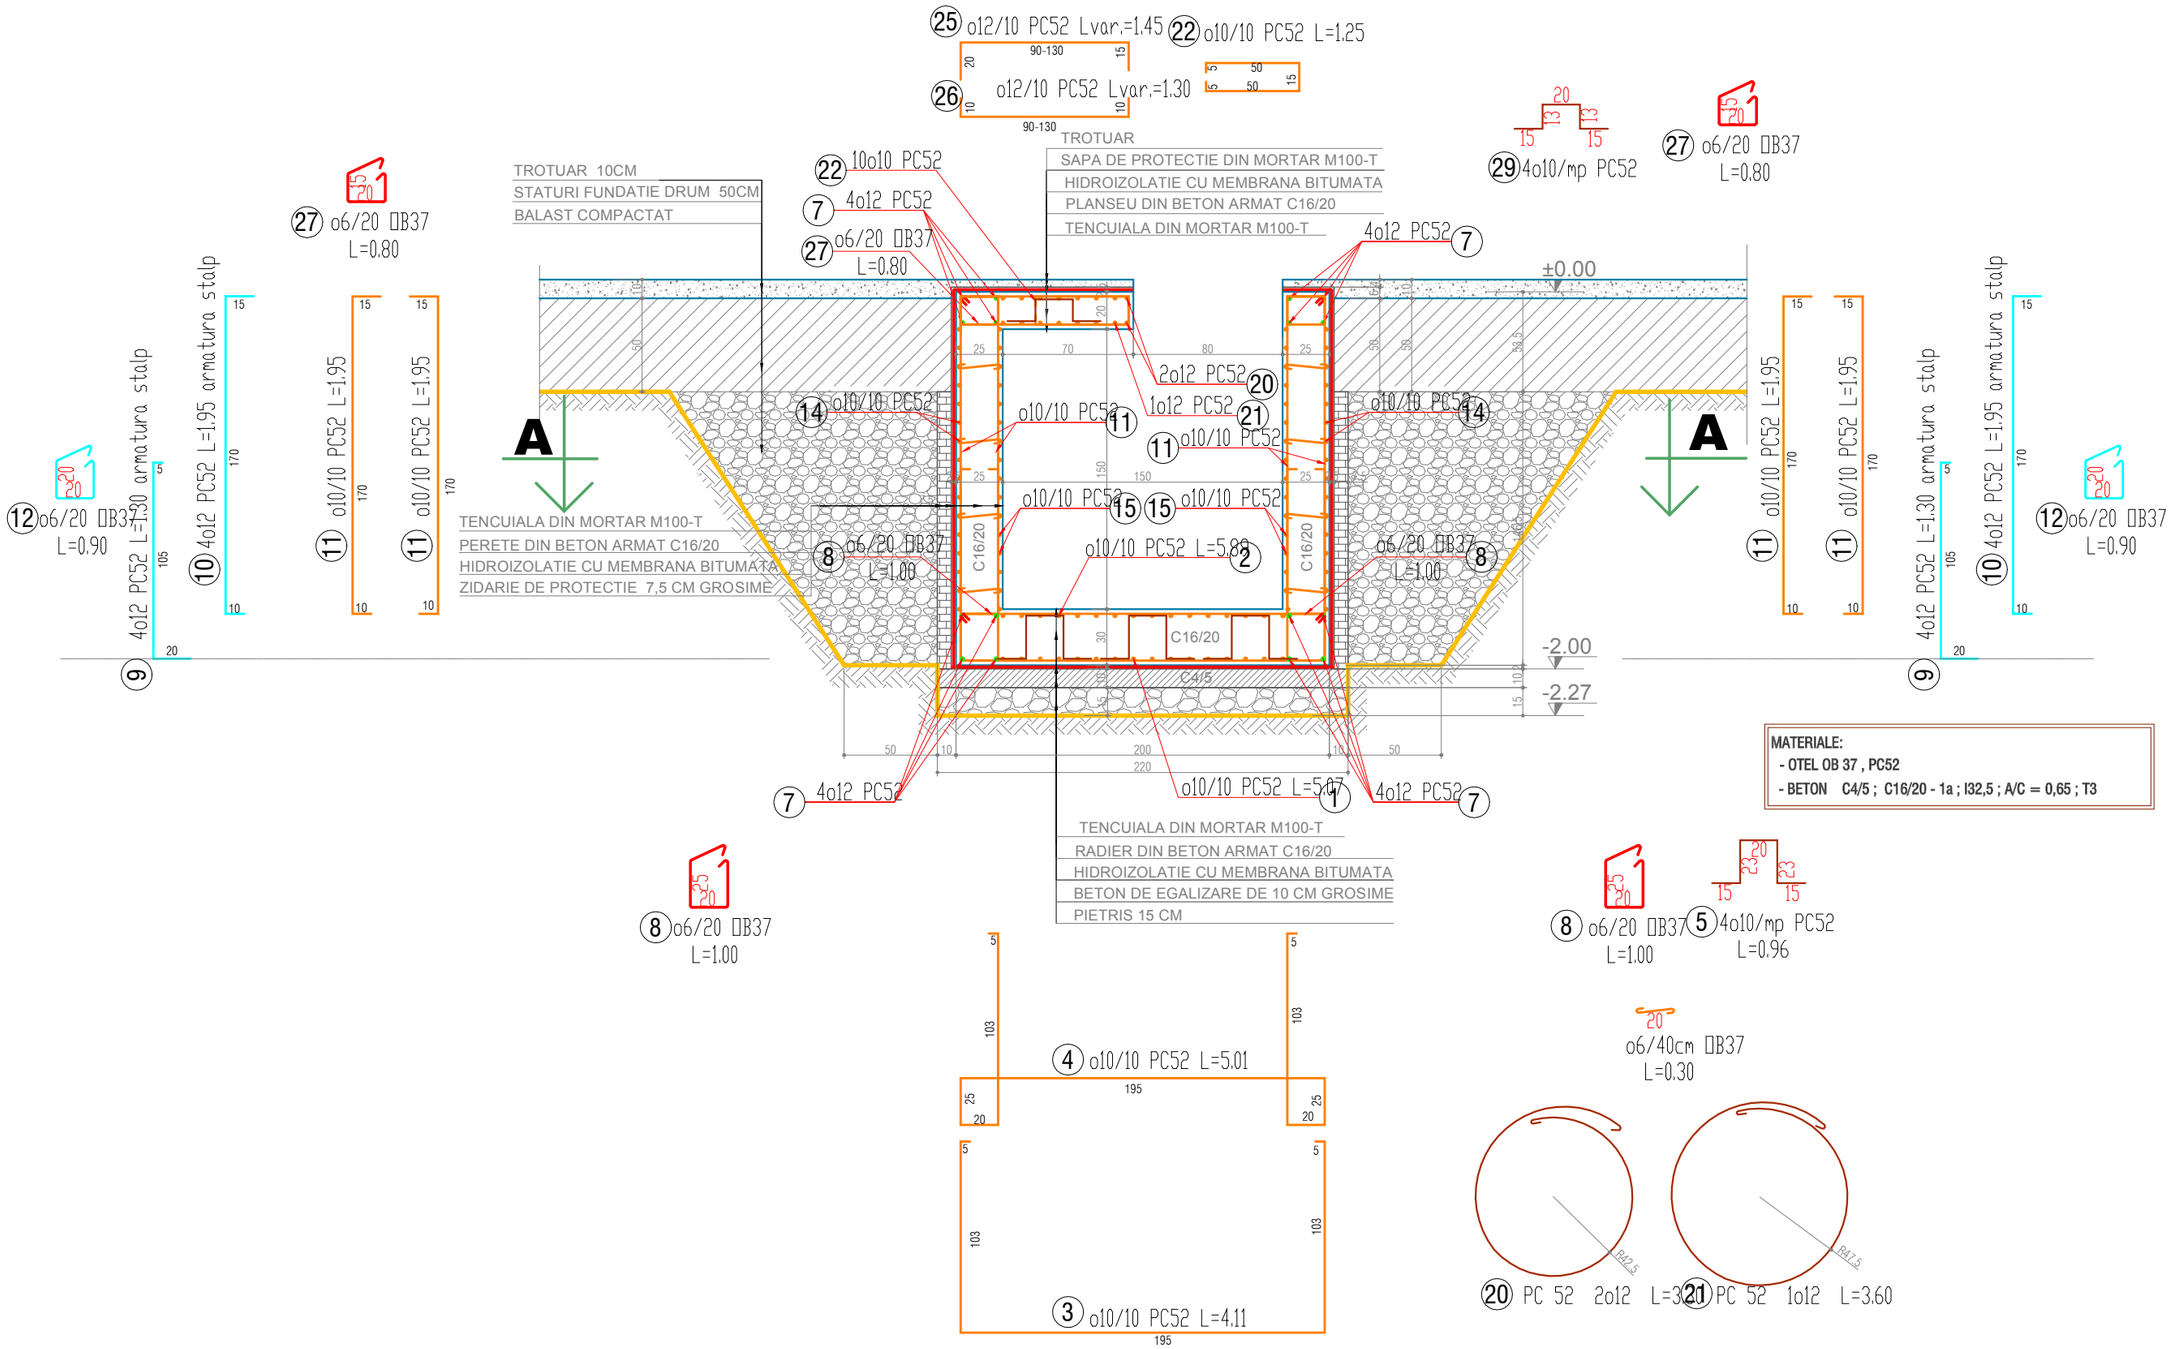

MATERIALE:
- OTEL OB 37 , PC52
- BETON C4/5 ; C16/20 - 1a ; I32,5 ; A/C = 0,65 ; T3

SANCONST PROIECT — ORADEA, str.G.Toparceanu, nr.14 tel/fax : 0359-446686 mobil : 0722/634562 0744/586628 Email : sanconst_2003@yahoo.com Email - mag : sharabula@yahoo.com	BENEFICIAR: S.C. COMPANIA DE APA S.A. ORADEA LUCRARE: REAMPLASARE PE VERTICALA A CAMINULUI DE POMPA DE RIDICARE DE PRESIUNE DE PE STR.RIMLER KAROLY Faza: P.A.C.	Proiect nr. 673/2011
Sef proiect: Ing.Iuonas Sorin	OBIECT : CAMIN POMPA	Scara: 1:20
Proiectat: Ing.Harabula Sándor József	SECTIUNEA E-E	Plansa: 4/R
Întocmit: tehn.Daraban Daciana Florina		