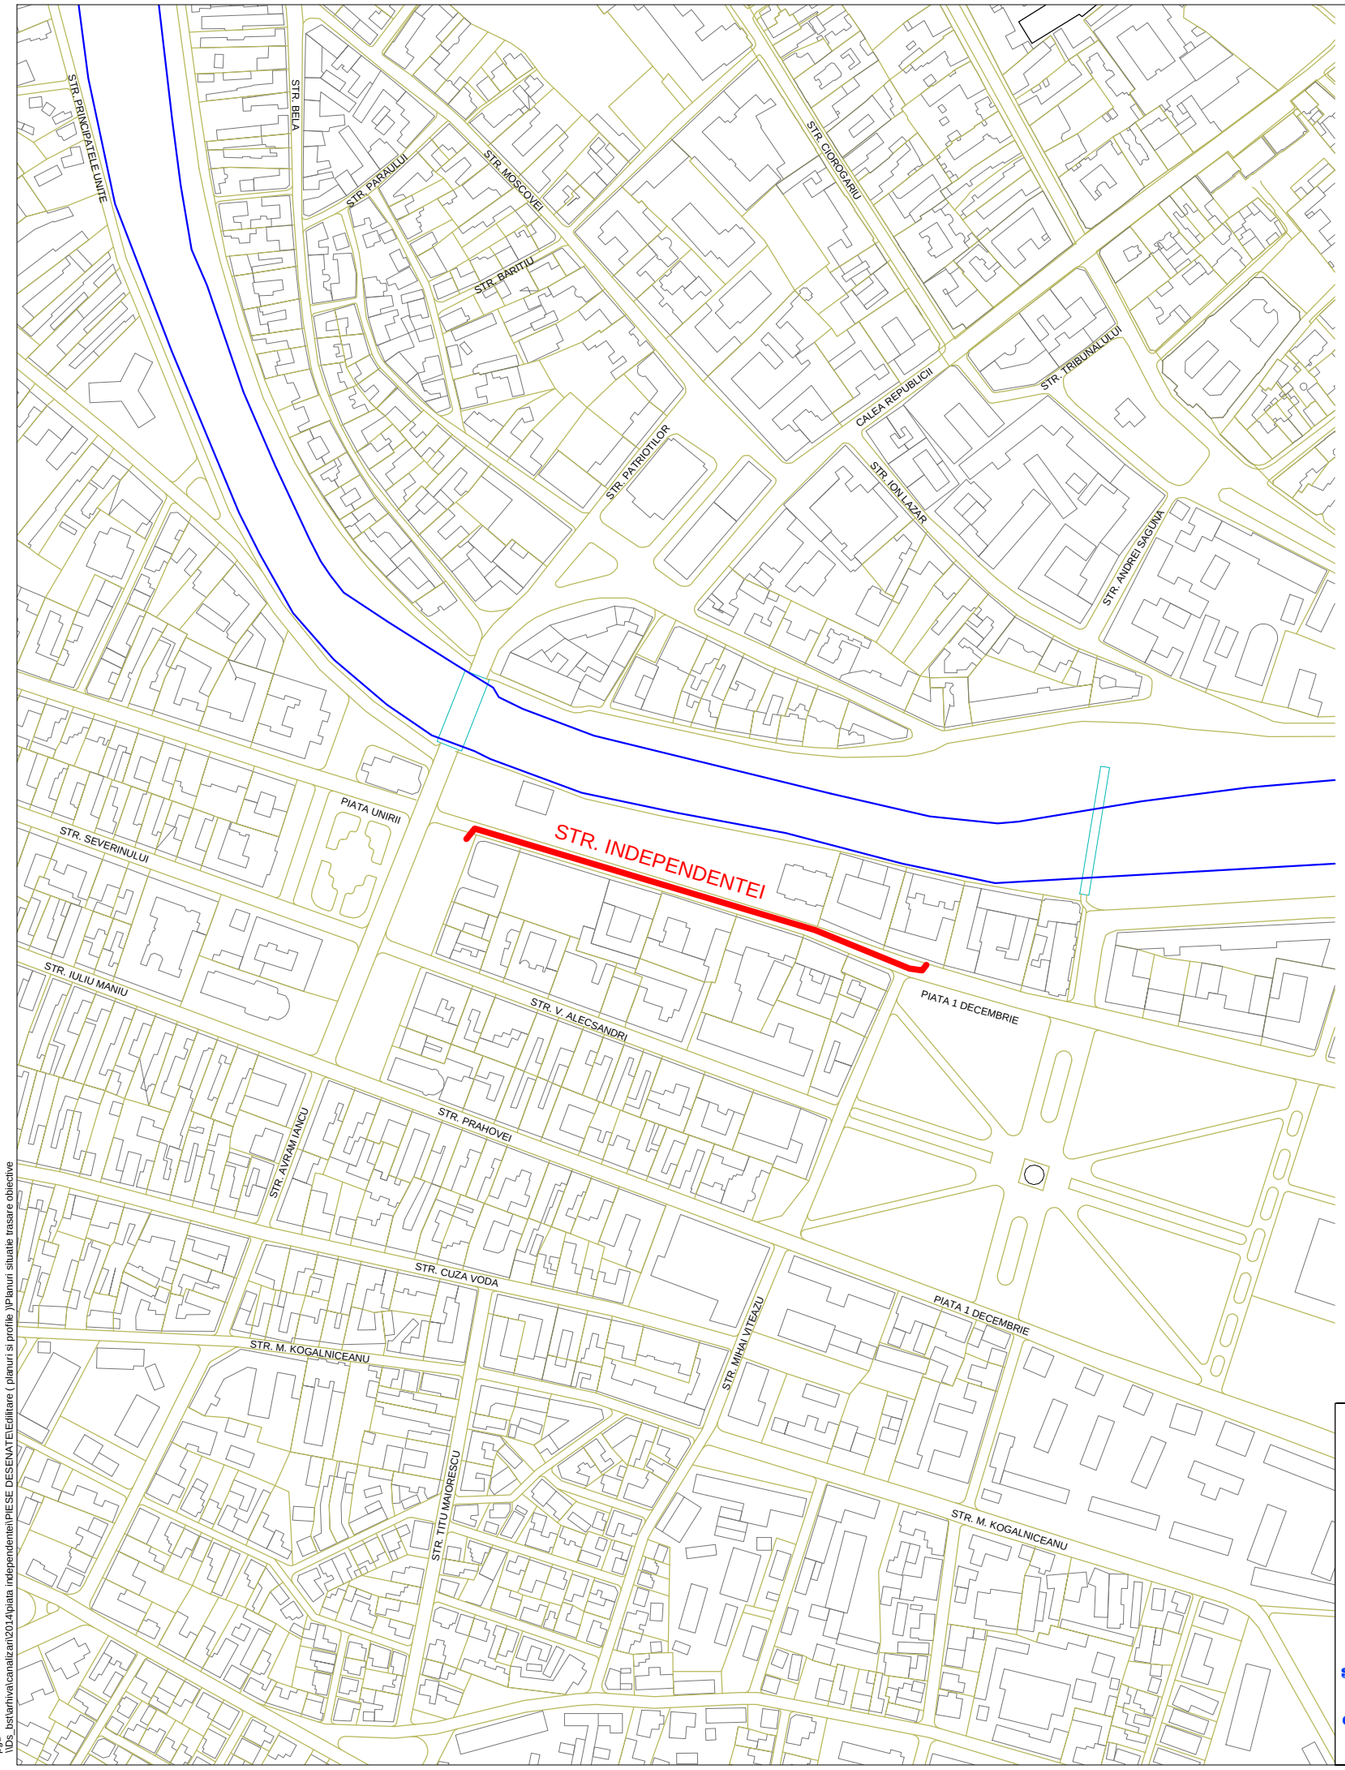


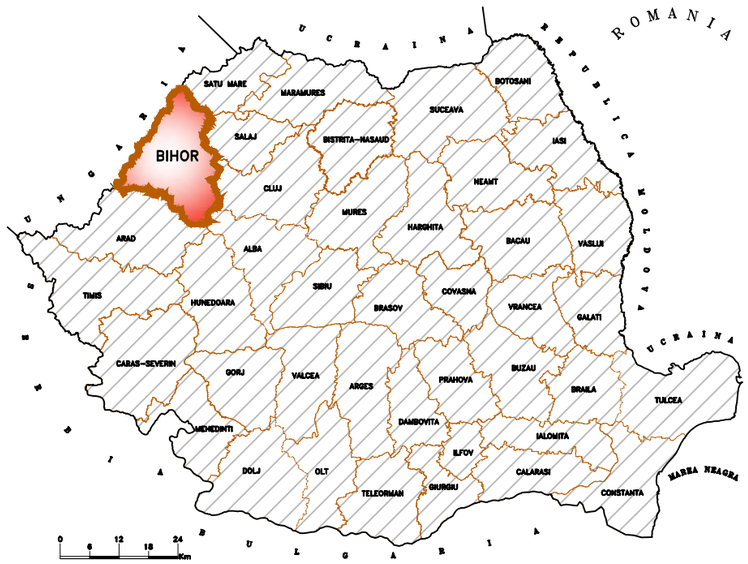

Acest proiect este proprietatea intelectuala a SC TISOTI EXIM SRL. In virtutea dreptului de autor, folosirea lui de catre terti este permisa numai cu acordul scris al SC TISOTI EXIM SRL.

Proiectant:

S.C. Tisoti Exim S.R.L.Oradea
Str.Gen.Magheru,nr.5
J05/3907/1994

**Proiectant de specialitate:**
**S.C. TISOTI EXIM S. R. L**
**Proiectare, Constructii si instalatii**
Tel-fax: 0359/450839 Mobil 0744/537891

| Verificator/ Expert | Nume si titlu profesional | Semnatura | Cerinta | Referat/ titlu /nr. si data |
|---|---|---|---|---|
| Verificator | ing. Bone Tiberiu | | | |
| | | | | |

Autoritatea contractanta: Compania de apa Oradea

Denumire Proiect: ,,Reabilitarea retelei de canal menajer, canal pluvial si extinderea retelei de apa secundara pe str. Indepentei"

Proiect nr. 18-258 / 2012

| | | | | | |
|---|---|---|---|---|---|
| Sef proiect | ing. Bone Sebastian | | Scara: | Denumire plansa: | Faza PT+DE |
| Proiectat | ing. Pentea Daniel | | Data: 2014 | Incadrare in zona | Plansa nr. Ac/Iz |
| Verificat | ing. Bone Sebastian | | | | |

pgd
\\Ds_bst\arhiva\canalizari\2014\piata independentei\PIESE DESENATE\Editare ( planuri si profile )\Planuri situatie trasare obiective